


# ÚZEMNÝ PLÁN MESTA HRIŇOVÁ

## NÁVRH

### ČISTOPIS

# M 1 : 5000

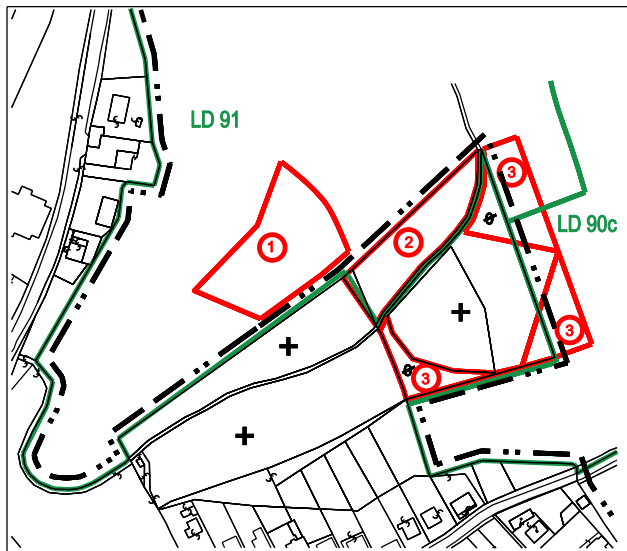

#### LEGENDA

STAV	NÁVRH	
		HRANICA ZASTAVANÉHO ÚZEMIA K 1.1.1990
		ZÁBEROVÉ LOKALITY LESNEJ PODY
		PORADOVÉ ČÍSLO LOKALITY
		HRANICE LESNÝCH DIELCOV
		CINTORÍN

#### SCHVAĽOVACIA DOLOŽKA

Označenie schvaľovacieho orgánu: Mesto Hriňová  
Mestské zastupiteľstvo

Číslo uznesenia a dátum schválenia: MSZ č. 11//16 zo dňa 26.06.2012

Číslo VZN mesta Hriňová, ktorým sa vyhlasuje záväzná časť  
ÚPN mesta Hriňová: č. 2/2012 schválené uznesením MSZ č. 11//5 zo dňa 26.06.2012

Právnu účinnosť VZN nadobudlo dňa: 12.07.2012

Oprávnená osoba: Mgr. Stanislav Horník  
primátor mesta

Osoba s odbornou spôsobilosťou pre obstarávanie ÚPP a ÚPD, Ing. Martin Hudec, Letná ul. 45, Košice, registračné číslo 275

URBAN TRADE PROJEKTOVÁ KANCELÁRIA	URBANIZMUS-ÚZEMNÝ PLÁN-EKOLÓGIA-ŽIVOTNÉ PROSTREDIE Košice, Letná ul. č. 45, www.urban.sk, urban@urban.sk	dátum sprac. 09/2012
názov dokumentácie:	ÚPN mesta Hriňová, návrh, čistopis	číslo výkresu:
názov výkresu:	VYHODNOTENIE ZÁBERU LP	9
autor: ING.ARCH. D. HUDEC	projektanti: ING. ŠKODA, ING. KUPCOVÁ, ING. DROTÁROVÁ, ING. PRIŠČÁK	
ARCHIGRAPH STUDIO	grafika: ING. Andrea Nováková ARCHITEKTONICKO-GRAFICKÉ ŠTÚDIO, Letná 45, 040 01 Košice	mierka: 1:5000