


ÚZEMNÝ PLÁN MESTA HRIŇOVÁ - ZMENY A DOPLNKY č.2


KOMPLEXNÝ VÝKRES PRIESTOROVÉHO USPORIADANIA A FUNKČNÉHO VYUŽITIA ÚZEMIA

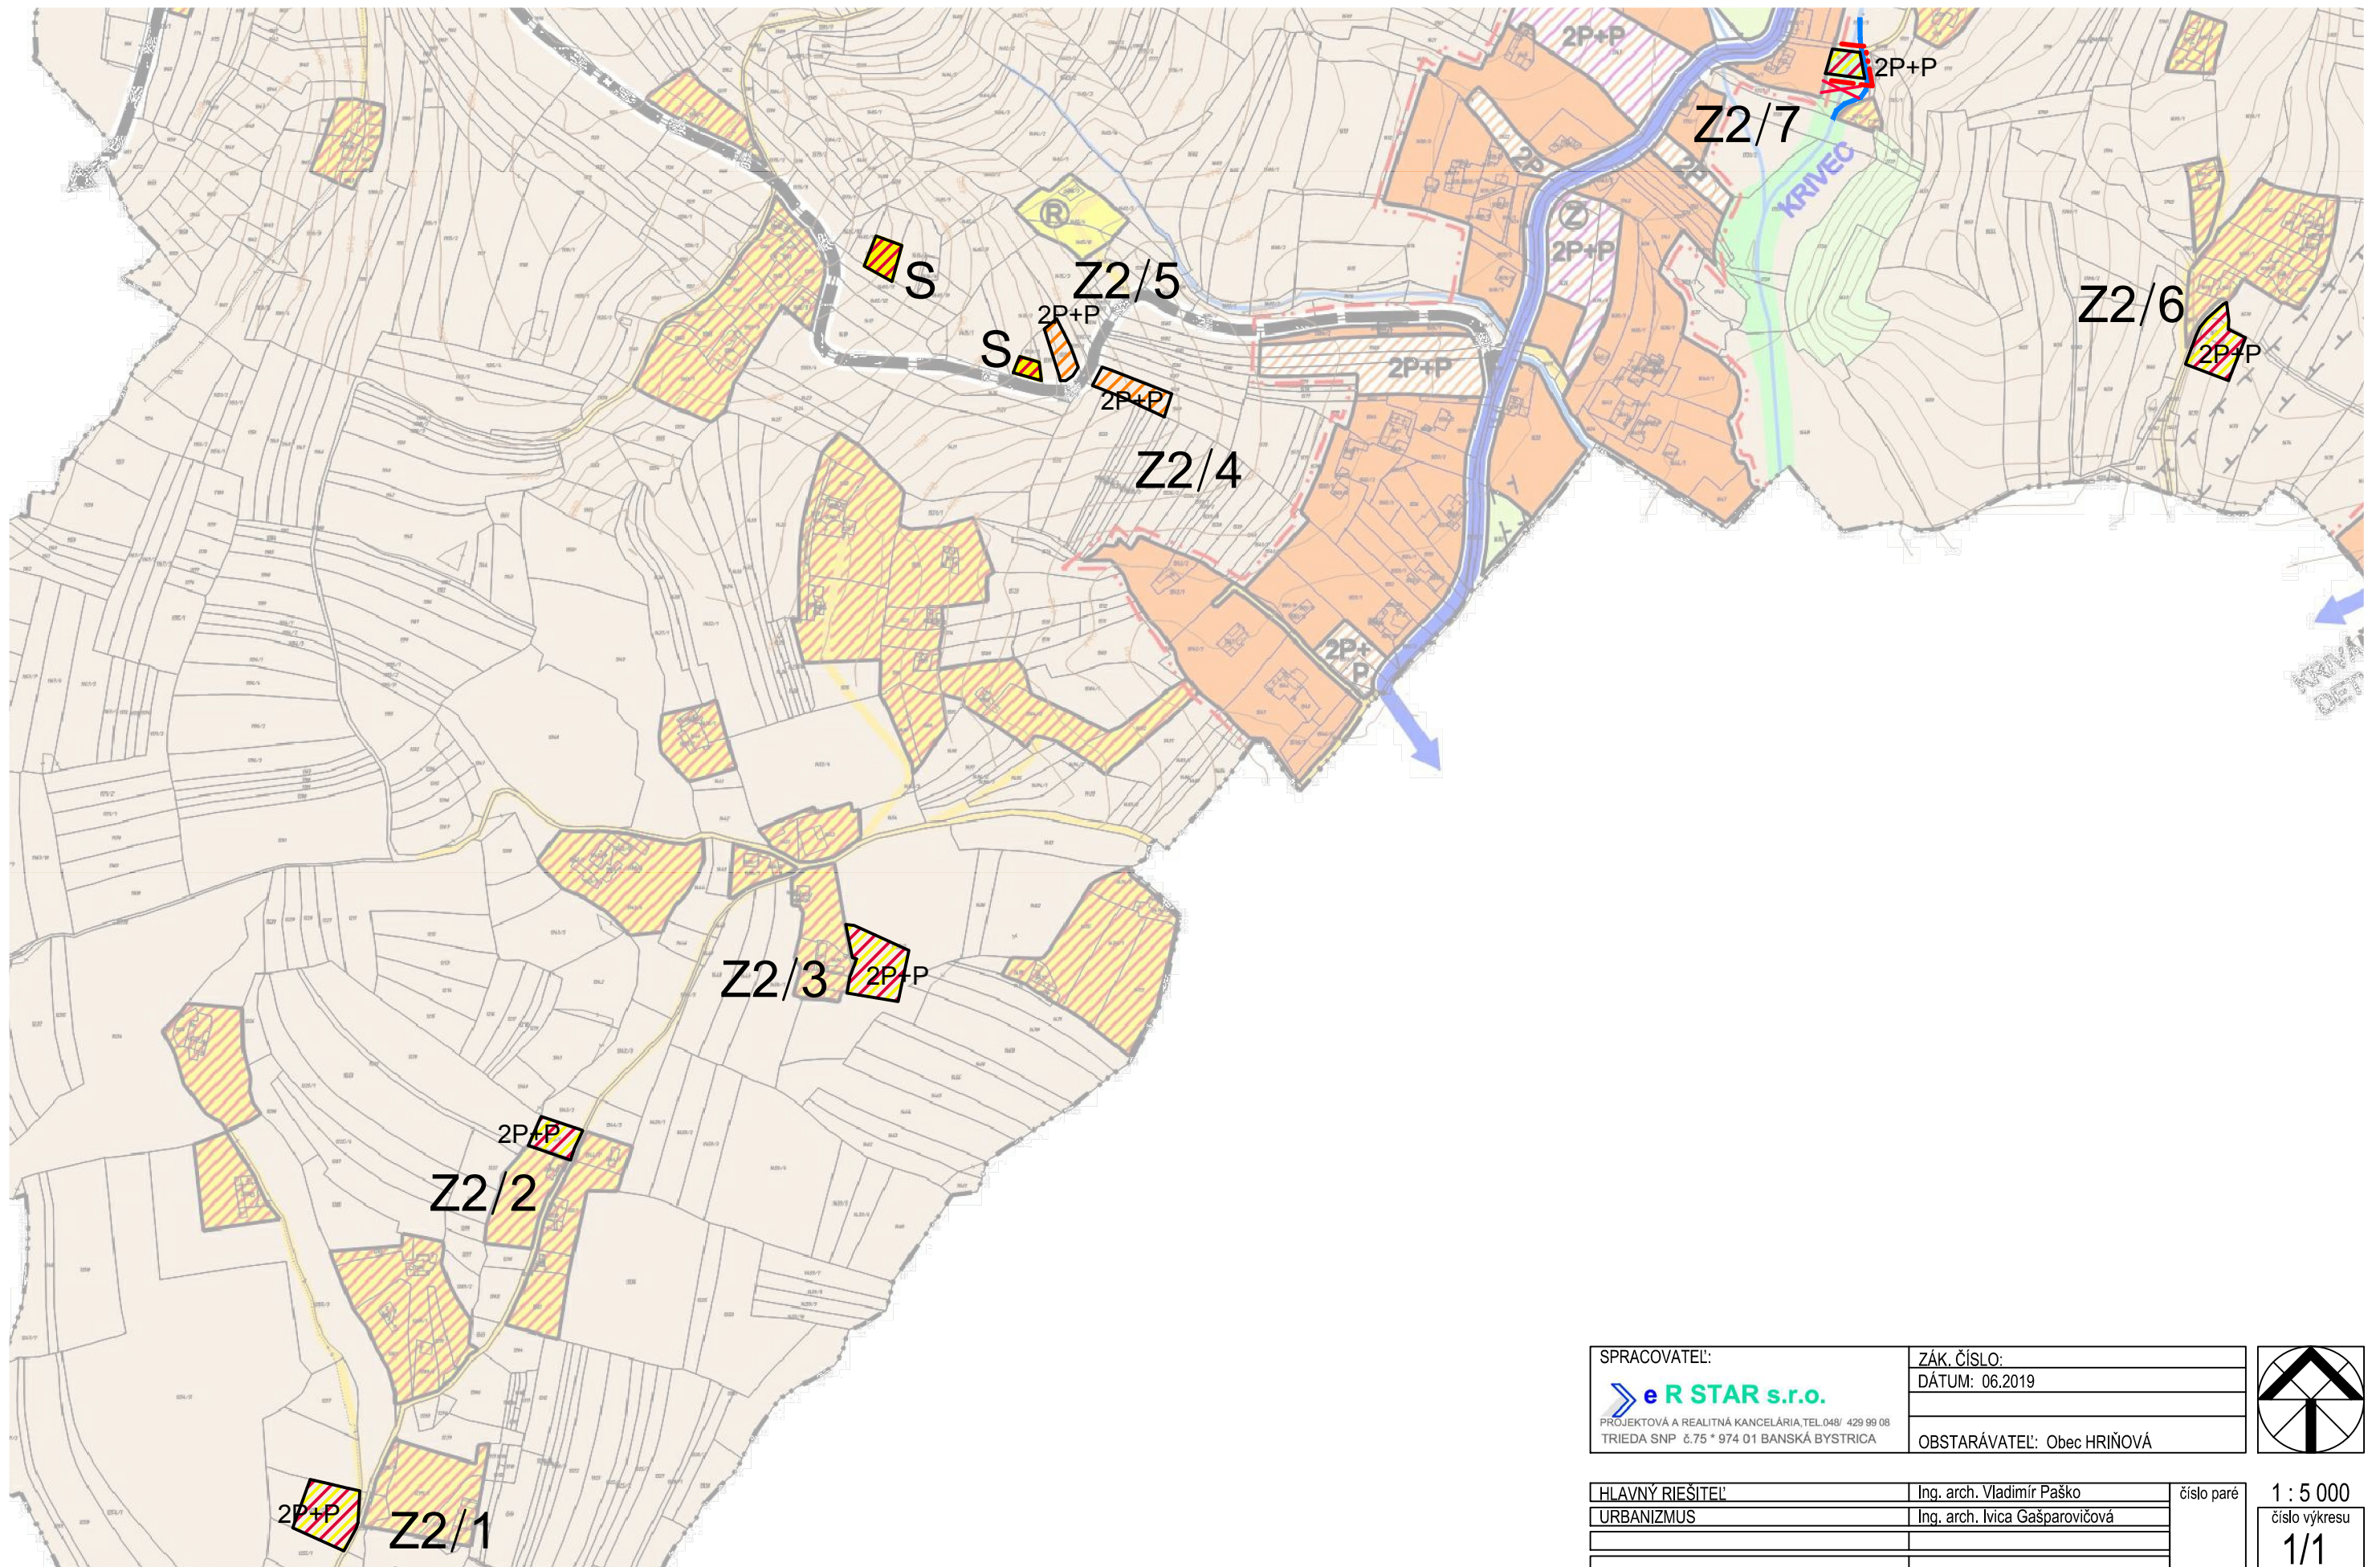

SPRACOVATEĽ:		ZÁK. ČÍSLO:	
 e R STAR s.r.o.		DÁTUM: 06.2019	
PROJEKTOVÁ A REALITNÁ KANCELÁRIA, TEL. 048/ 429 99 08			
TRIEDA SNP 6.75 * 974 01 BANSKÁ BYSTRICA		OBSTARÁVATEĽ: Obec HRIŇOVÁ	
HLAVNÝ RIEŠITEĽ:		Ing. arch. Vladimír Paško	číslo paré 1 : 5 000 číslo výkresu 1/1
URBANIZMUS		Ing. arch. Ivica Gašparovičová	

ÚZEMNÝ PLÁN MESTA HRIŇOVÁ - ZMENY A DOPLNKY č.2

KOMPLEXNÝ VÝKRES PRIESTOROVÉHO USPORIADANIA A FUNKČNÉHO VYUŽITIA ÚZEMIA

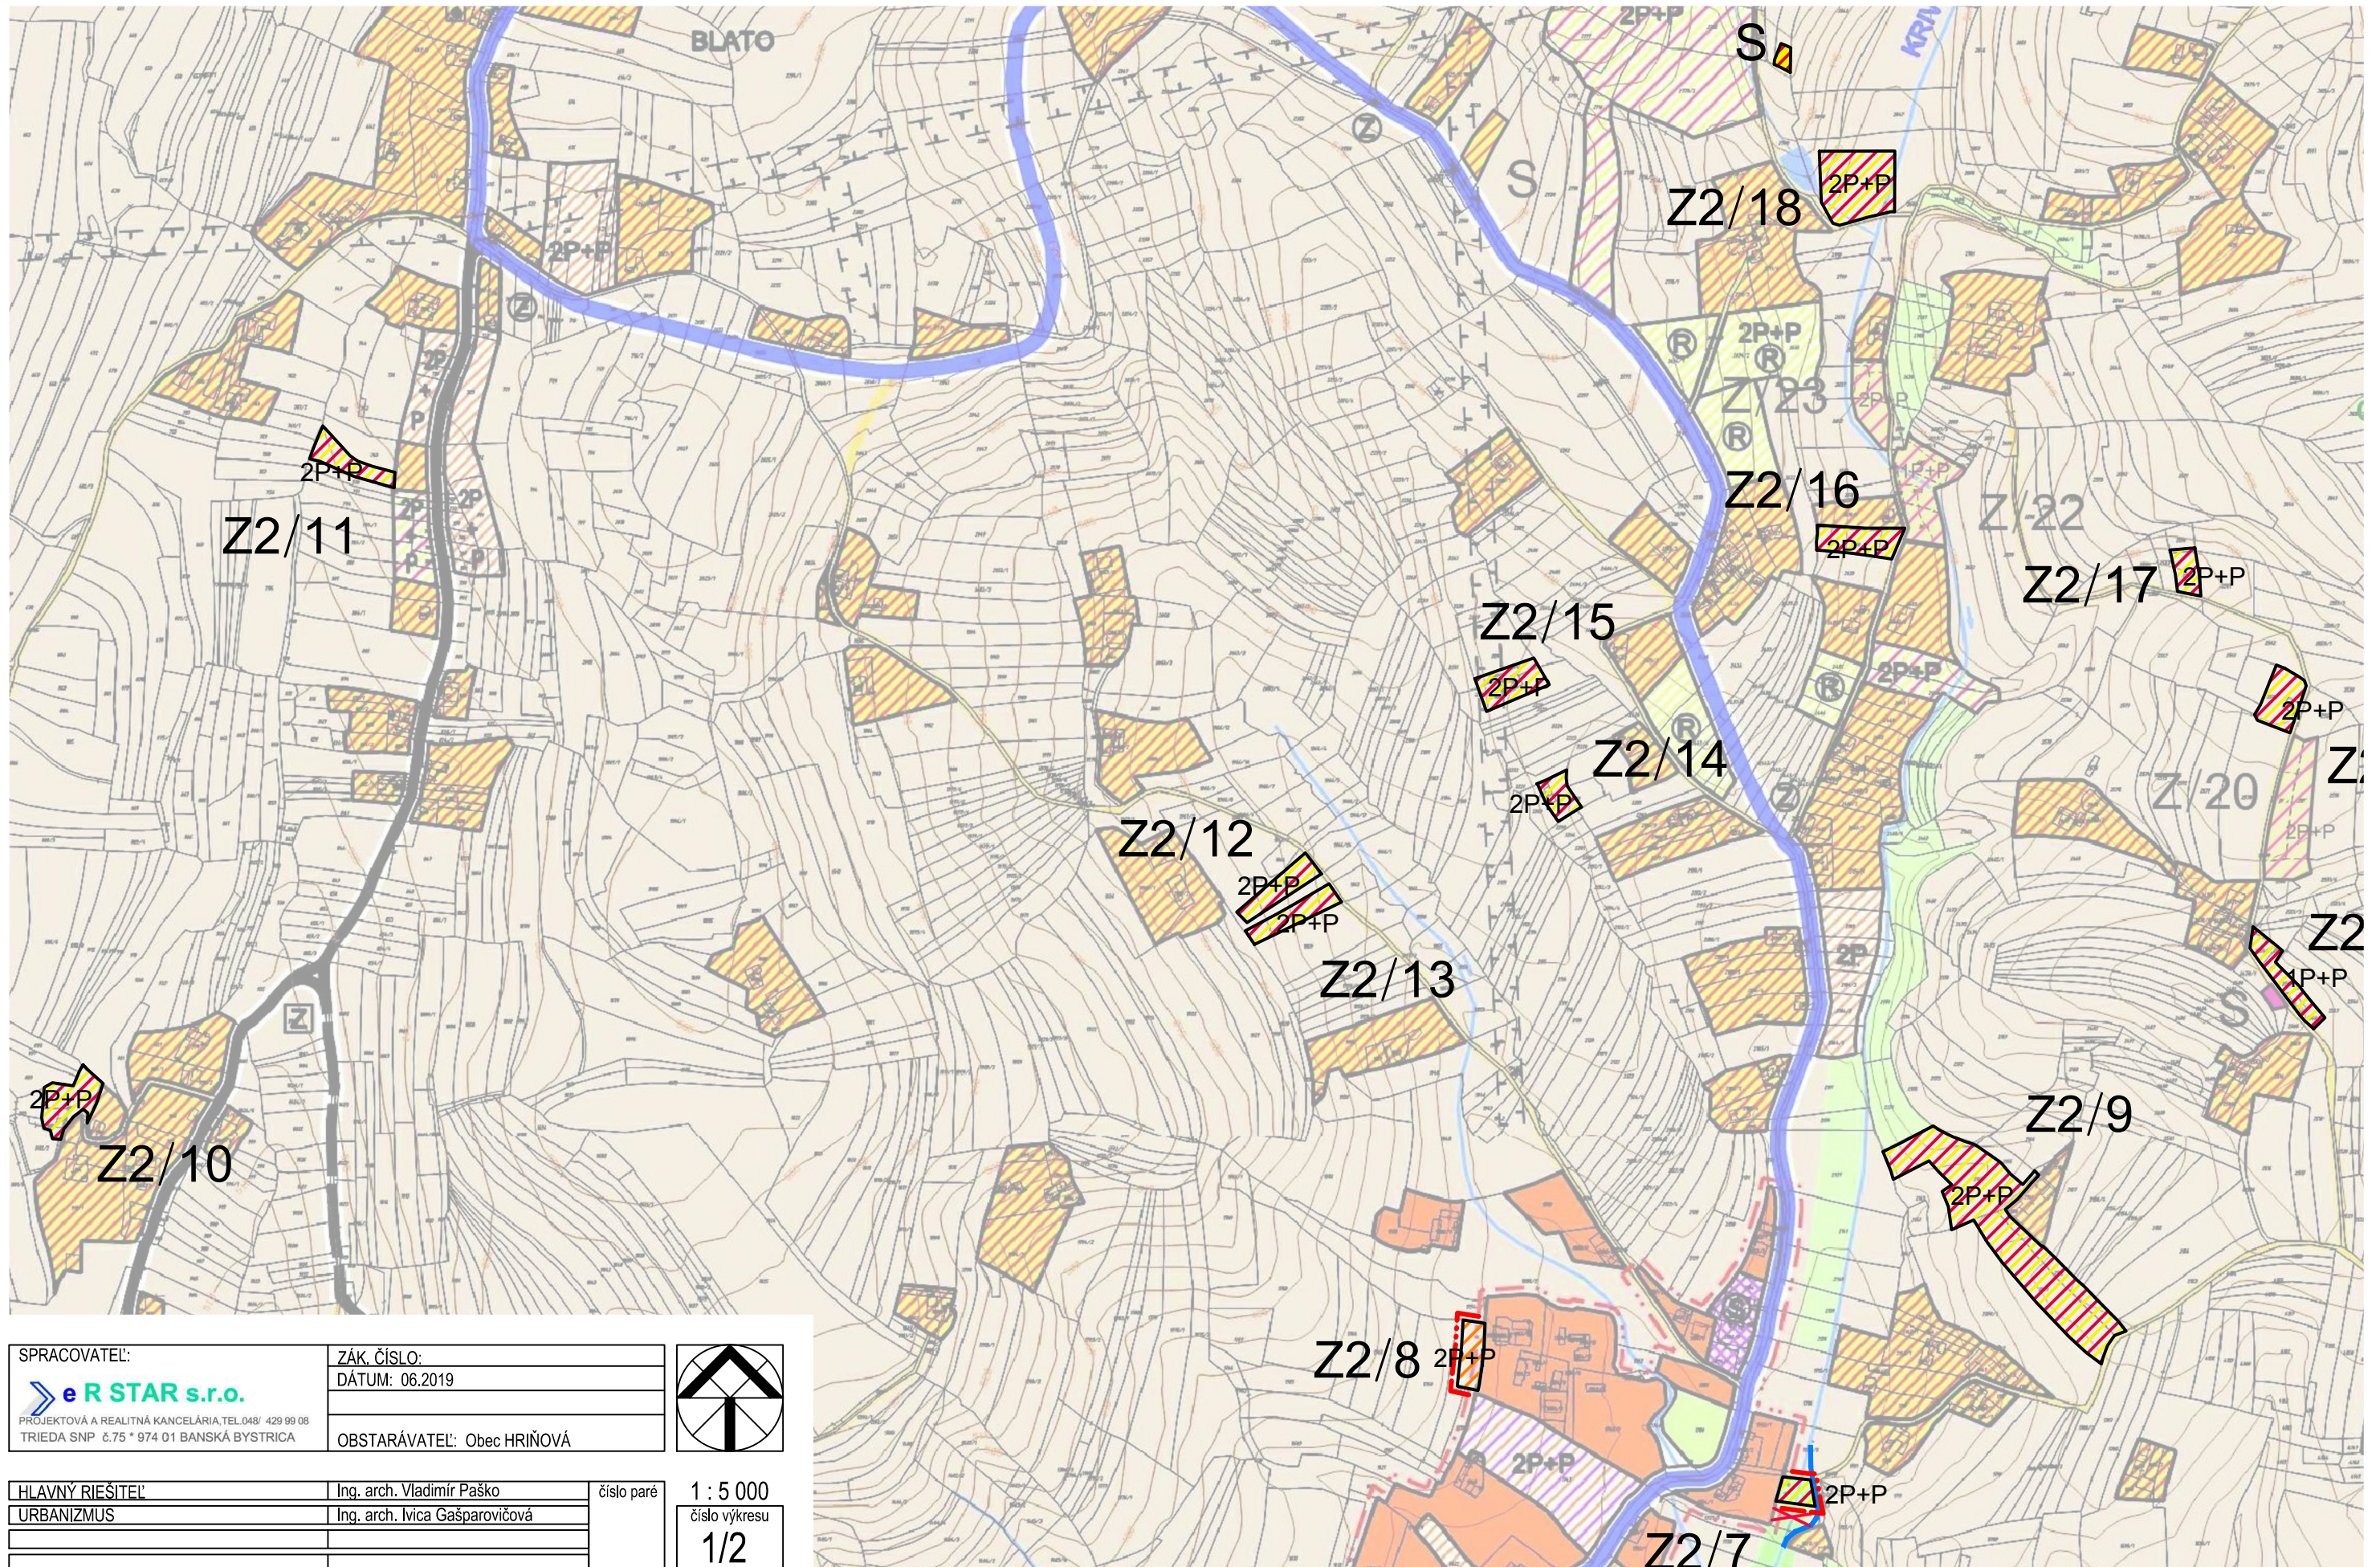


SPRACOVATEĽ:		ZÁK. ČÍSLO:		
 PROJEKTOVÁ A REALITNÁ KANCELÁRIA, TEL. 048/ 429 99 08 TRIEDA SNP č. 75 * 974 01 BANSKÁ BYSTRICA		DÁTUM: 06.2019		
		OBSTARÁVATEĽ: Obec HRIŇOVÁ		

HLAVNÝ RIEŠITEĽ		Ing. arch. Vladimír Paško		číslo paré
URBANIZMUS		Ing. arch. Ivica Gašparovičová		


1 : 5 000
číslo výkresu
1/2

ÚZEMNÝ PLÁN MESTA HRIŇOVÁ - ZMENY A DOPLNKY č.2

KOMPLEXNÝ VÝKRES PRIESTOROVÉHO USPORIADANIA A FUNKČNÉHO VYUŽITIA ÚZEMIA

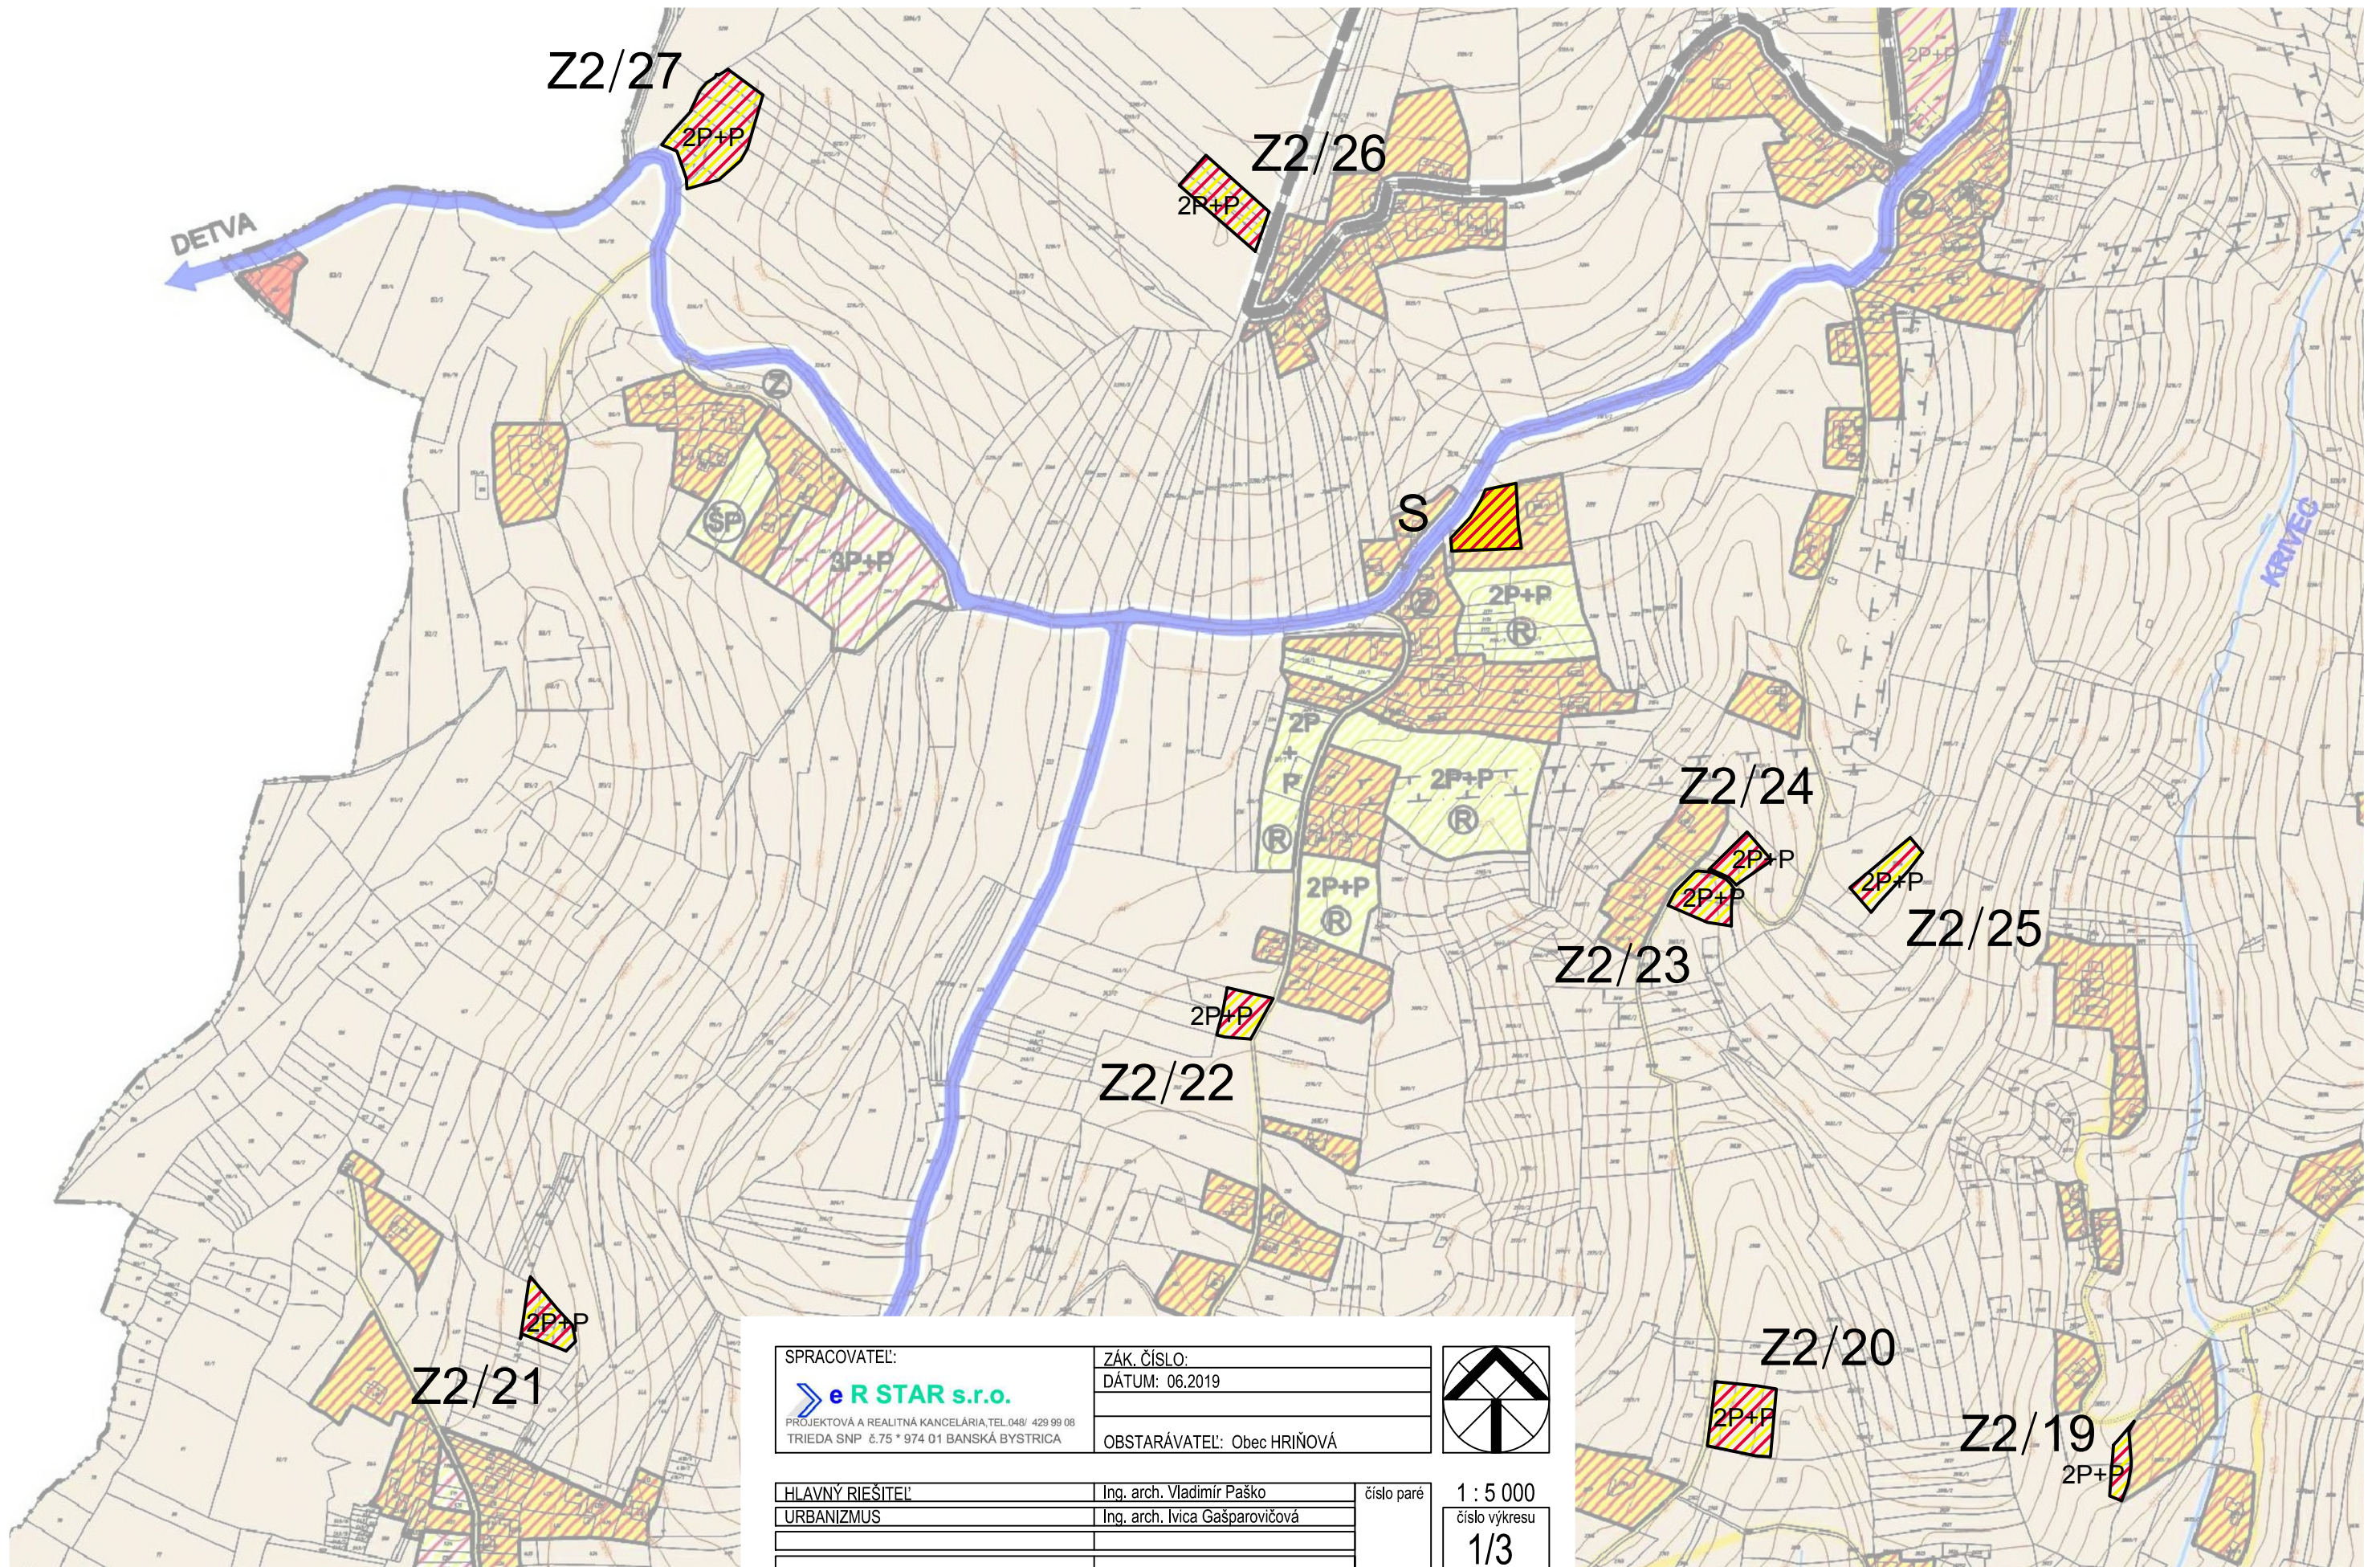

KOMPLEXNÝ VÝKRES PRIESTOROVÉHO USPORIADANIA A FUNKČNÉHO VYUŽITIA ÚZEMIA

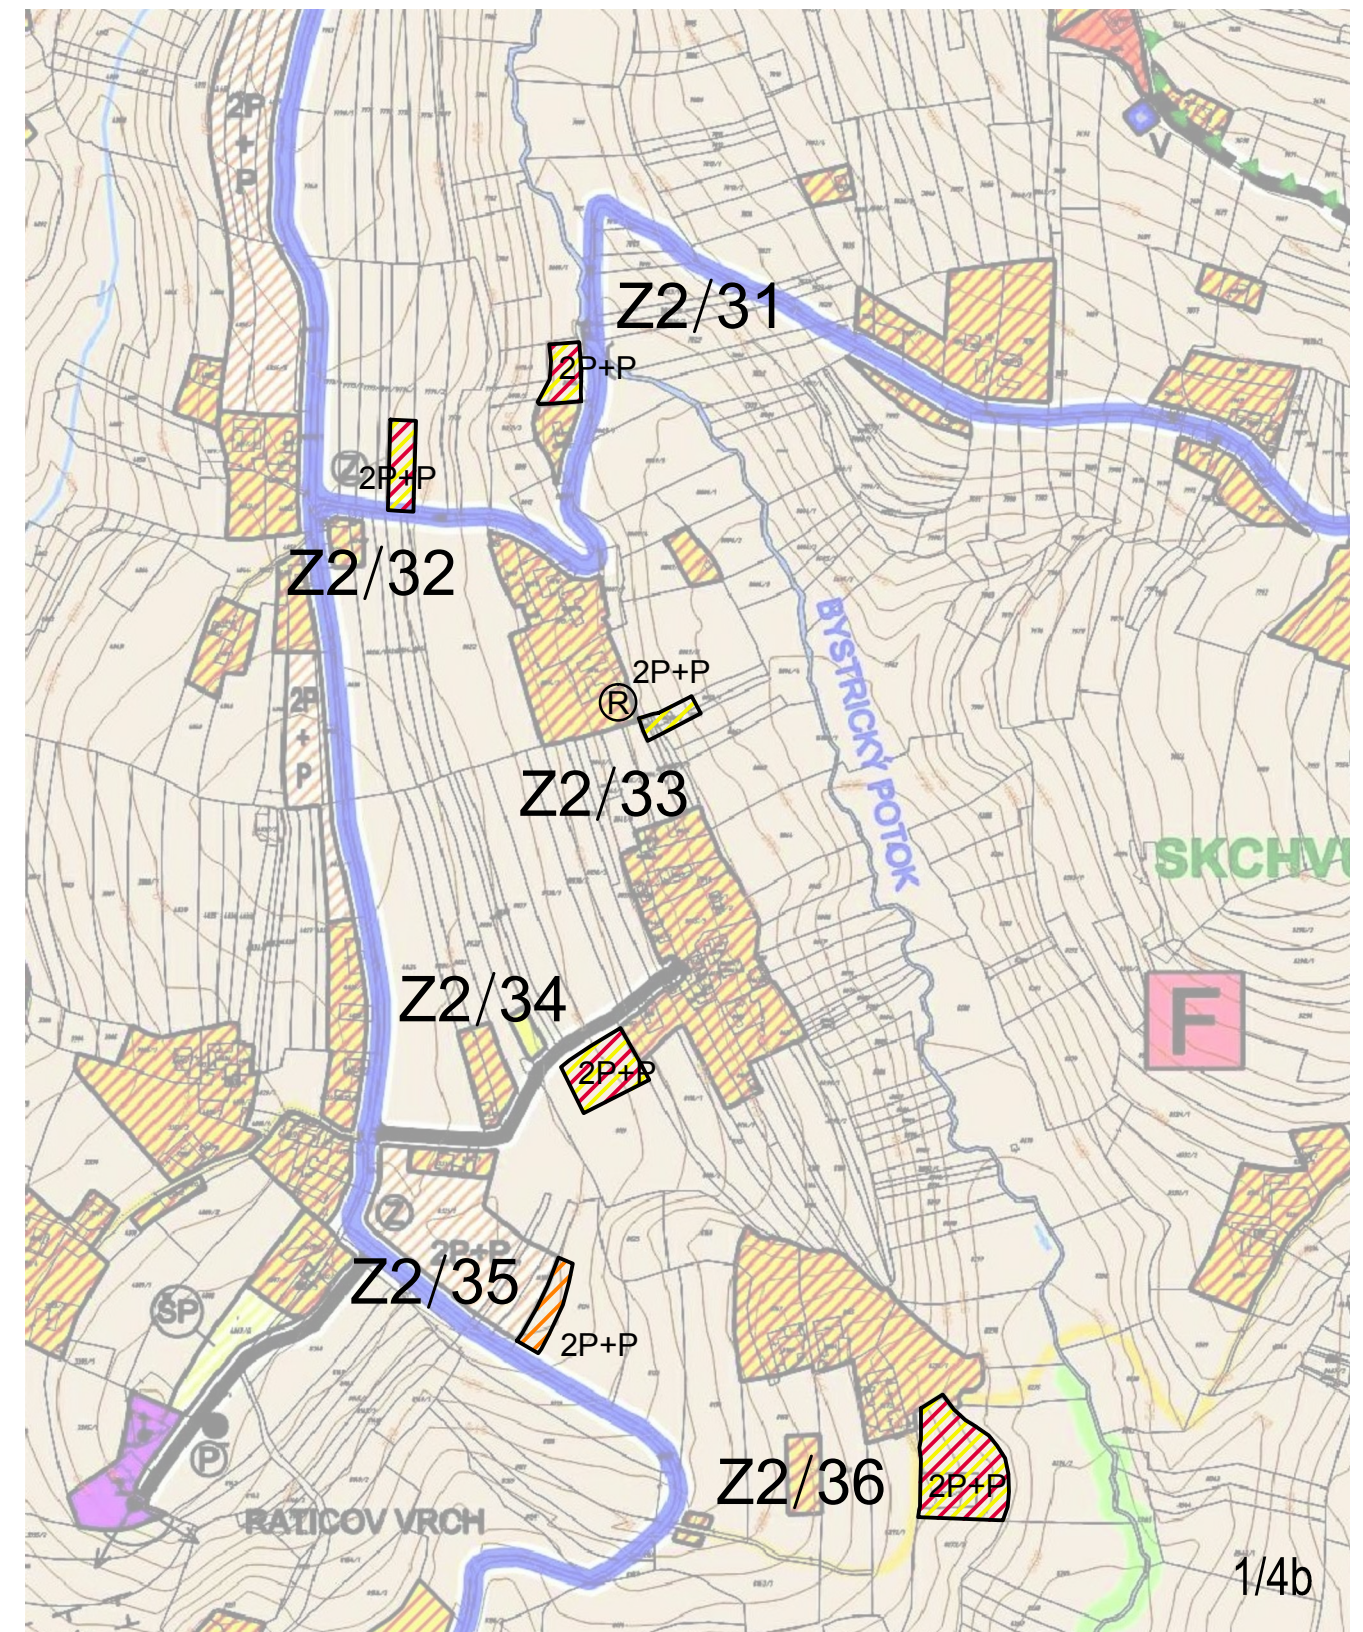


SPRACOVATEĽ: eR STAR s.r.o. PROJEKTOVÁ A REALITNÁ KANCELÁRIA, TEL. 048/ 429 99 08 TRIEDA SNP č.75 * 974 01 BANSKÁ BYSTRICA	ZÁK. ČÍSLO: DÁTUM: 06.2019 OBSTARÁVATEĽ: Obec HRIŇOVÁ	
--	---	--

HLAVNÝ RIEŠITEĽ	Ing. arch. Vladimír Paško	číslo paré 1 : 5 000 číslo výkresu 1/4
URBANIZMUS	Ing. arch. Ivica Gašparovičová	


ÚZEMNÝ PLÁN MESTA HRIŇOVÁ - ZMENY A DOPLNKY č.2

KOMPLEXNÝ VÝKRES PRIESTOROVÉHO USPORIADANIA A FUNKČNÉHO VYUŽITIA ÚZEMIA

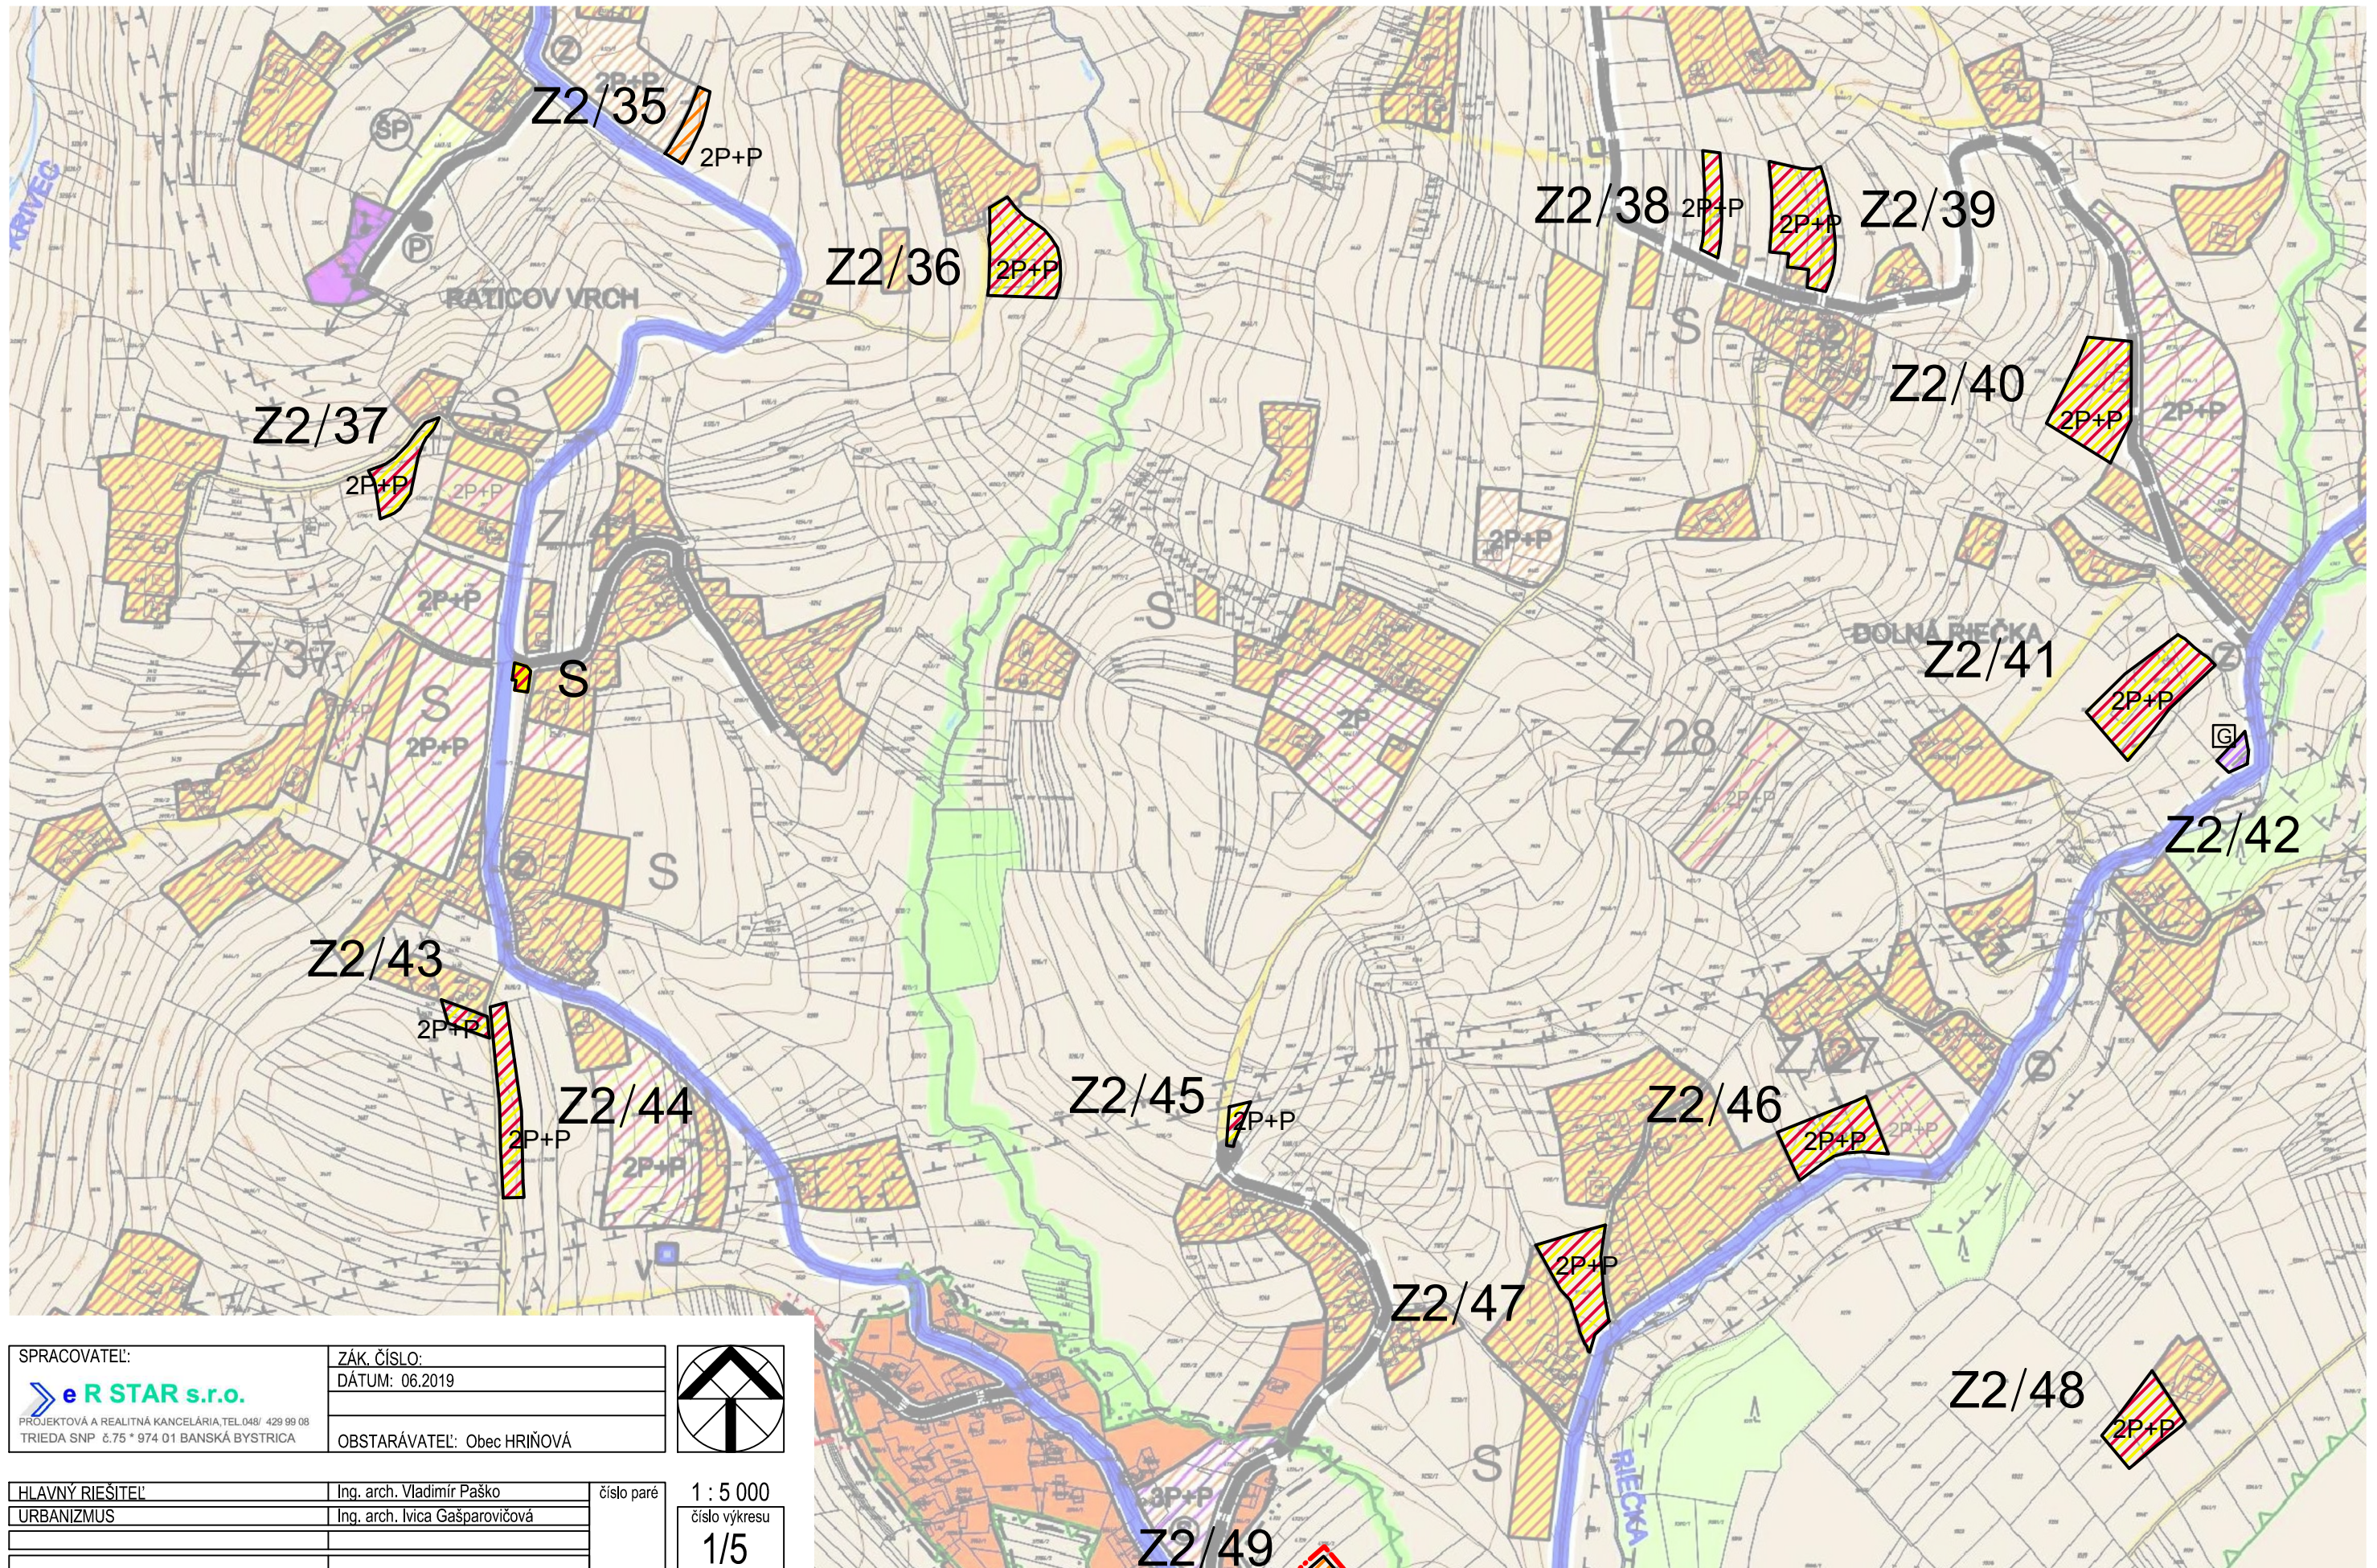

ÚZEMNÝ PLÁN MESTA HRIŇOVÁ - ZMENY A DOPLNKY č.2

KOMPLEXNÝ VÝKRES PRIESTOROVÉHO USPORIADANIA A FUNKČNÉHO VYUŽITIA ÚZEMIA

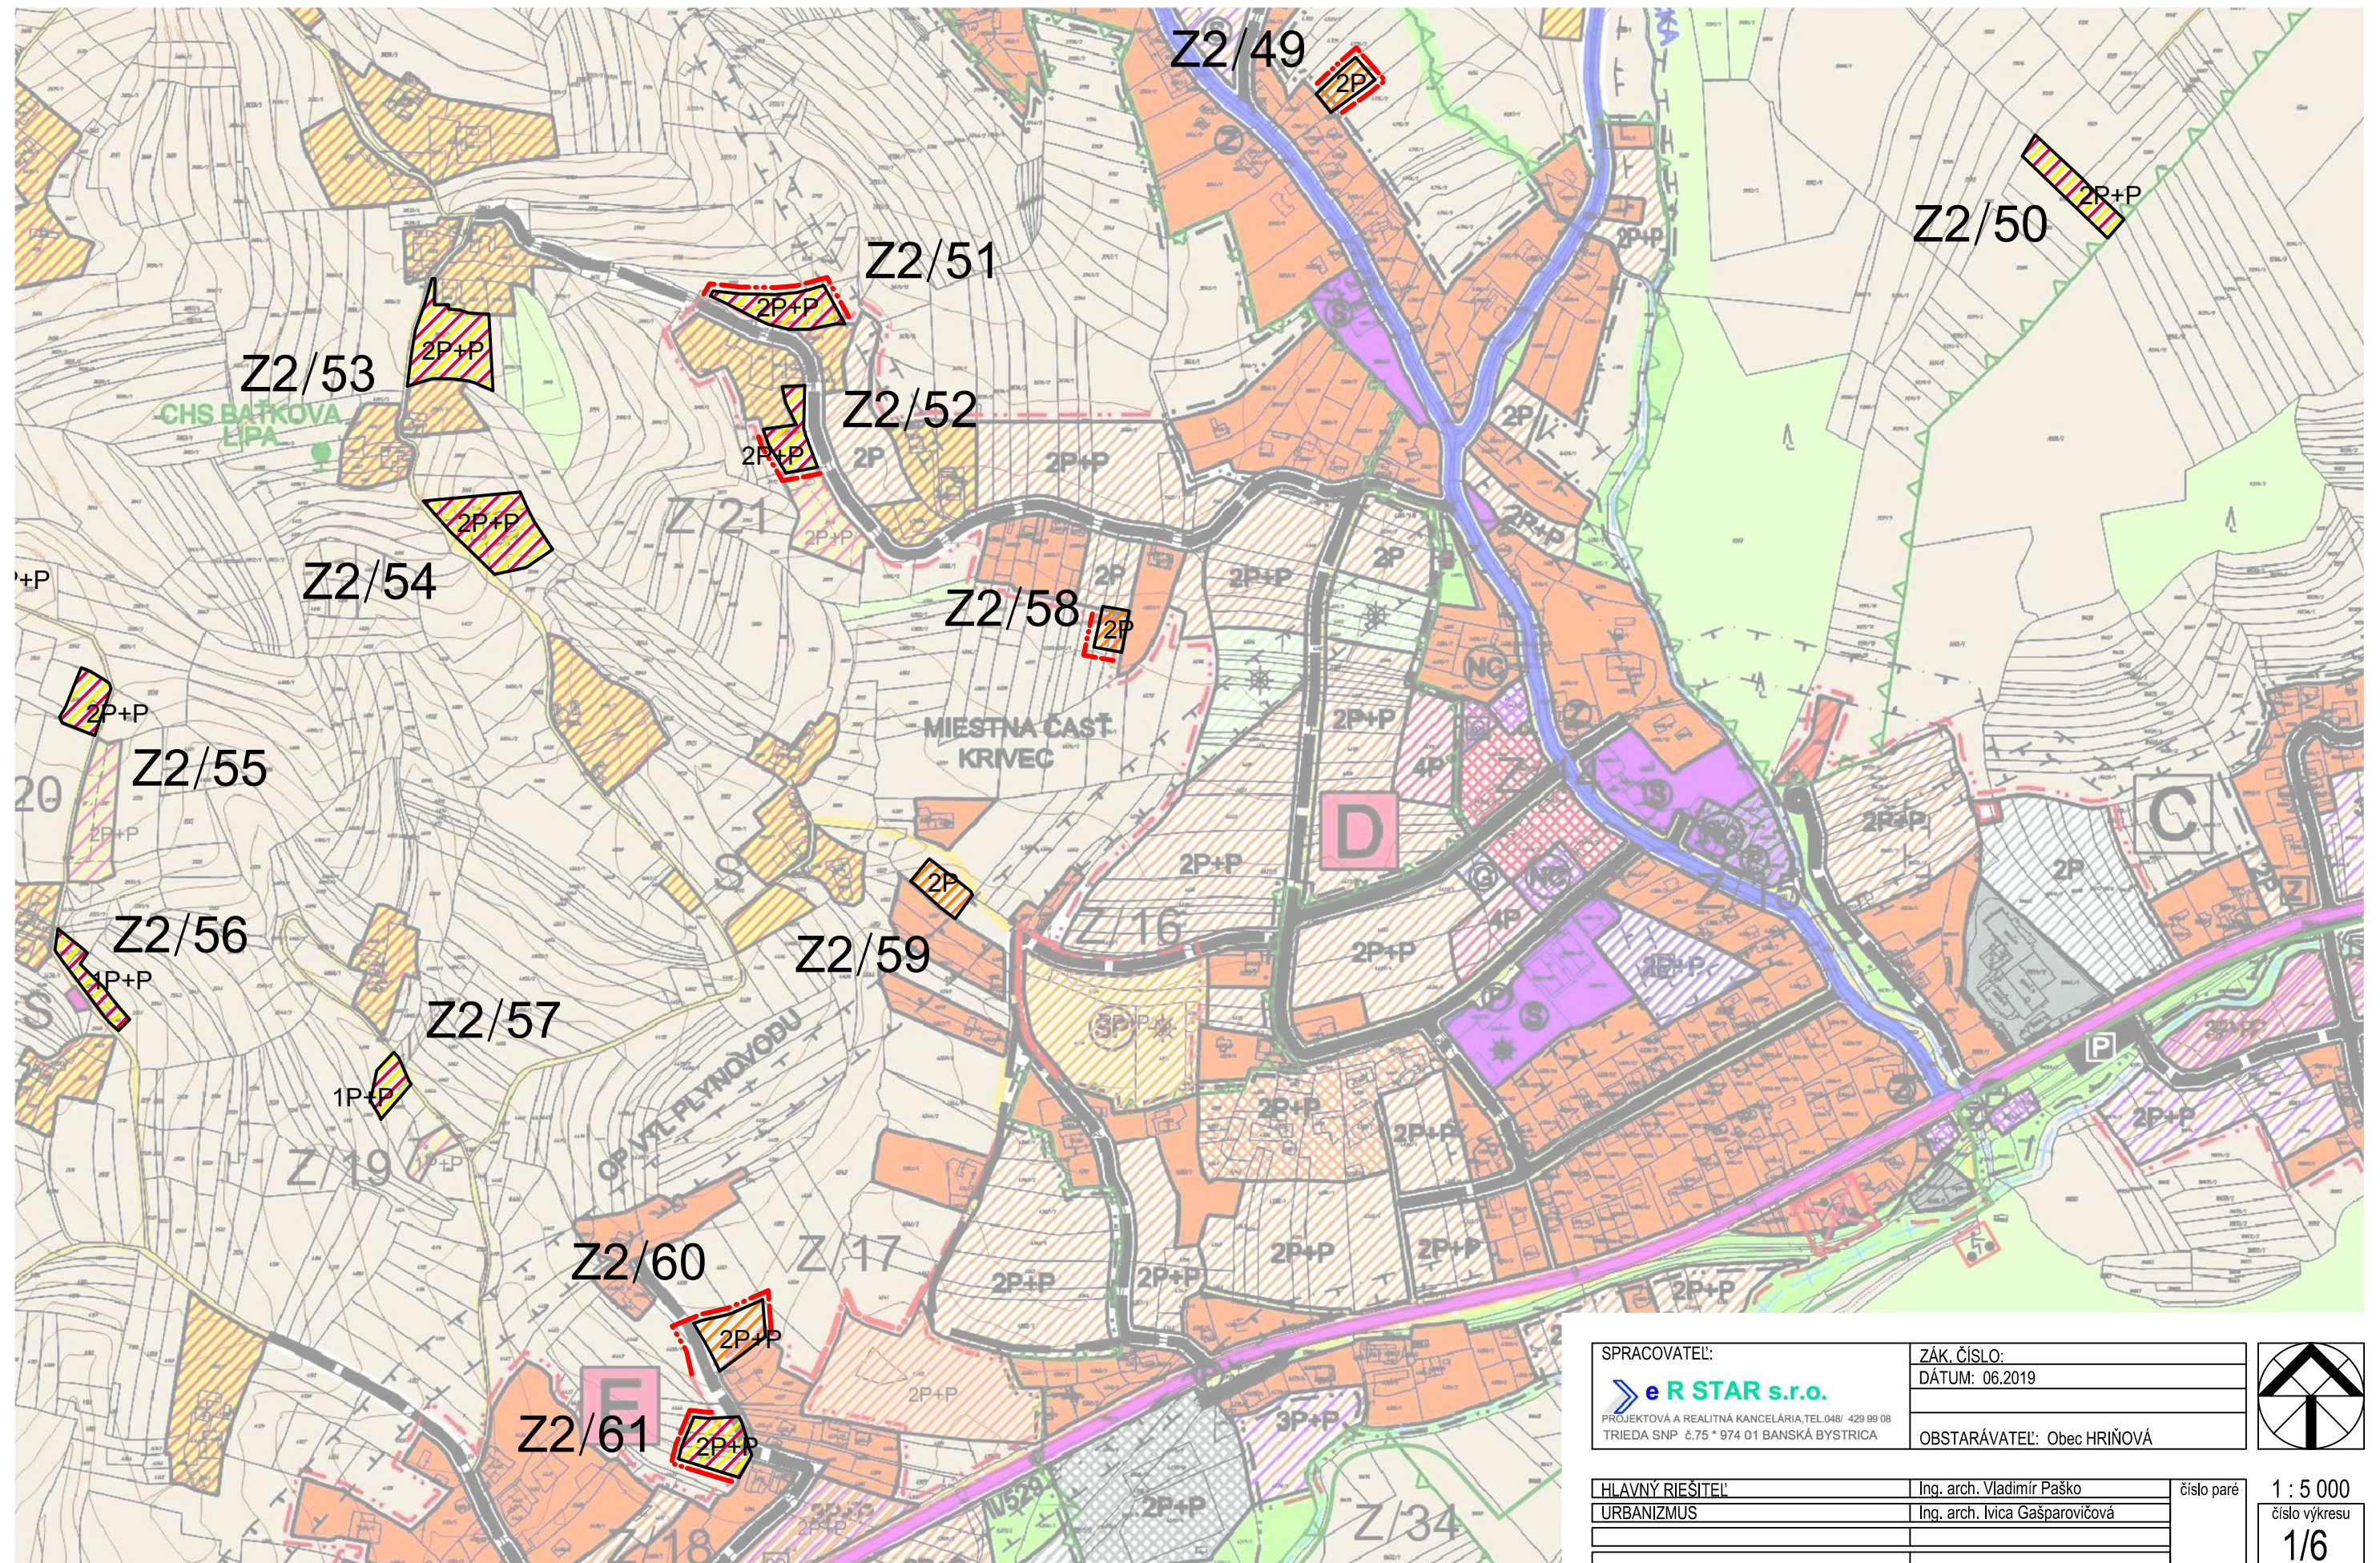


SPRACOVATEĽ:  eR STAR s.r.o. PROJEKTOVÁ A REALITNÁ KANCELÁRIA, TEL. 048/ 429 99 08 TRIEDA SNP č. 75 * 974 01 BANSKÁ BYSTRICA	ZÁK. ČÍSLO:	
	DÁTUM: 06.2019	
	OBSTARÁVATEĽ: Obec HRIŇOVÁ	

HLAVNÝ RIEŠITEĽ	Ing. arch. Vladimír Paško	číslo paré	1 : 5 000 číslo výkresu 1/6
URBANIZMUS	Ing. arch. Ivica Gašparovičová		

ÚZEMNÝ PLÁN MESTA HRIŇOVÁ - ZMENY A DOPLNKY č.2

KOMPLEXNÝ VÝKRES PRIESTOROVÉHO USPORIADANIA A FUNKČNÉHO VYUŽITIA ÚZEMIA

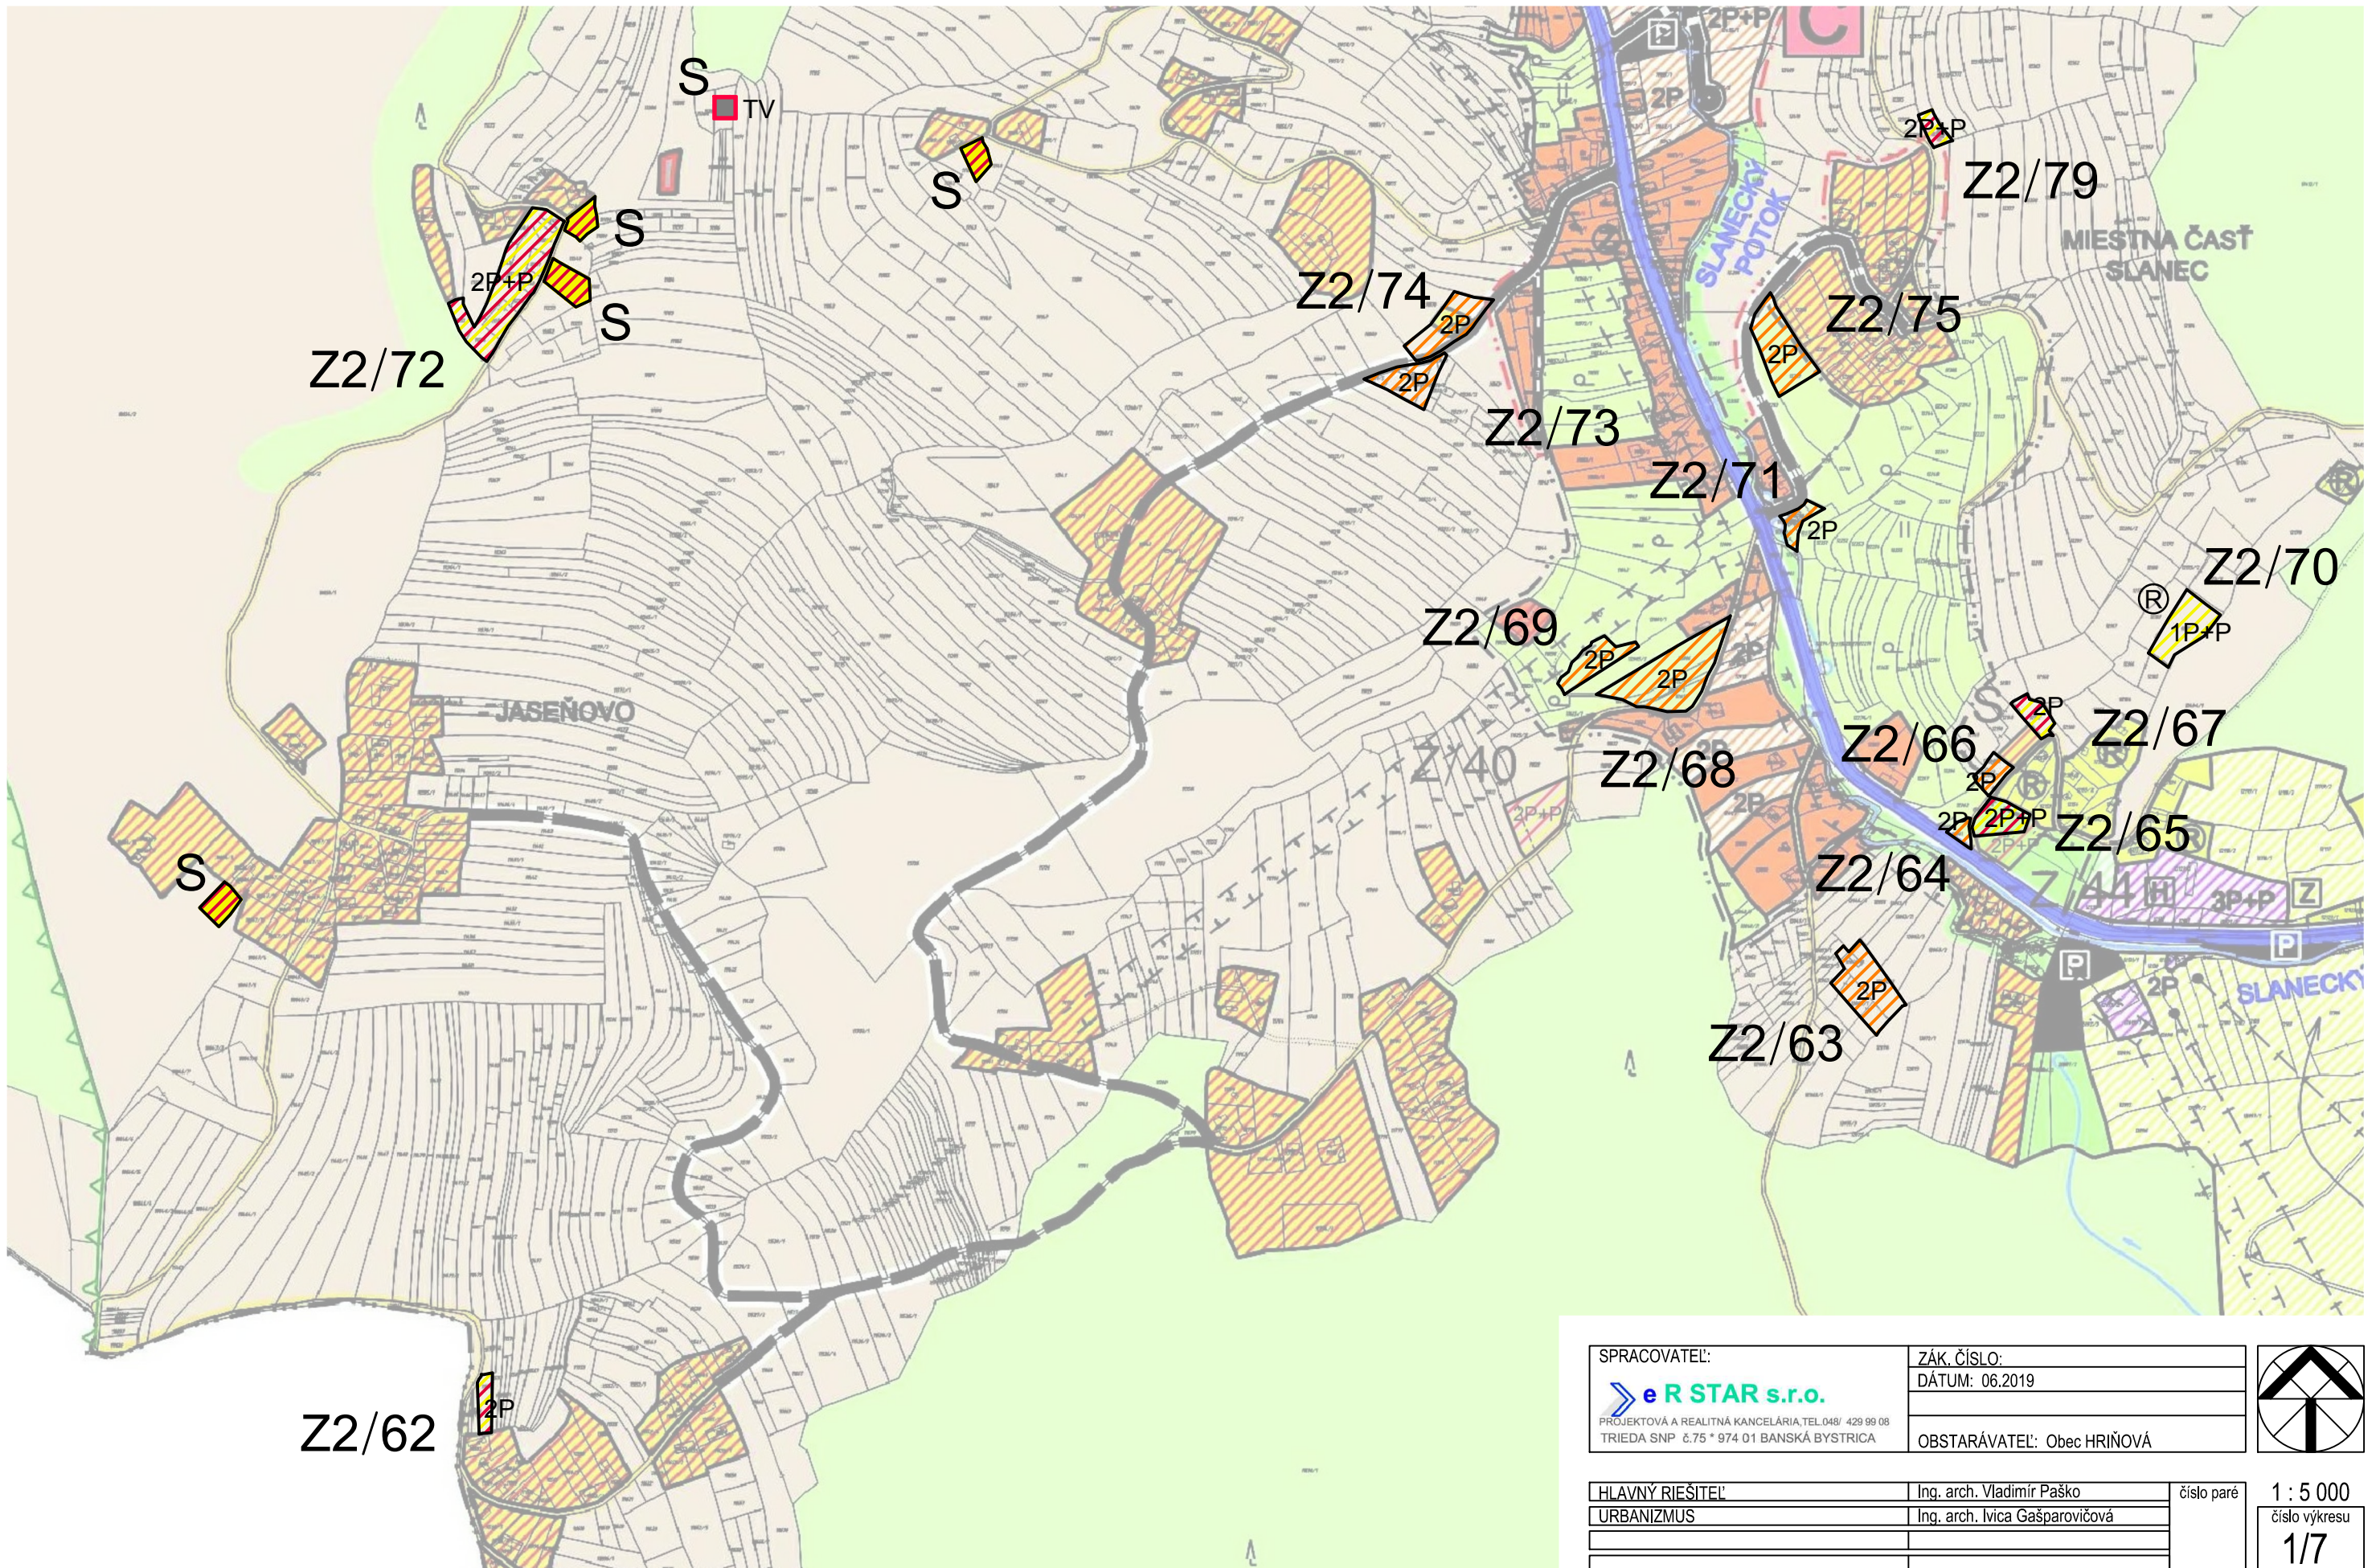


SPRACOVATEĽ:		ZÁK. ČÍSLO:	
 PROJEKTOVÁ A REALITNÁ KANCELÁRIA, TEL. 048/ 429 99 08 TRIEDA SNP č.75 * 974 01 BANSKÁ BYSTRICA		DÁTUM: 06.2019	
		OBSTARÁVATEĽ: Obec HRIŇOVÁ	
			

HLAVNÝ RIEŠITEĽ	Ing. arch. Vladimír Paško	číslo paré
URBANIZMUS	Ing. arch. Ivica Gašparovičová	


1 : 5 000
číslo výkresu
1/7

KOMPLEXNÝ VÝKRES PRIESTOROVÉHO USPORIADANIA A FUNKČNÉHO VYUŽITIA ÚZEMIA

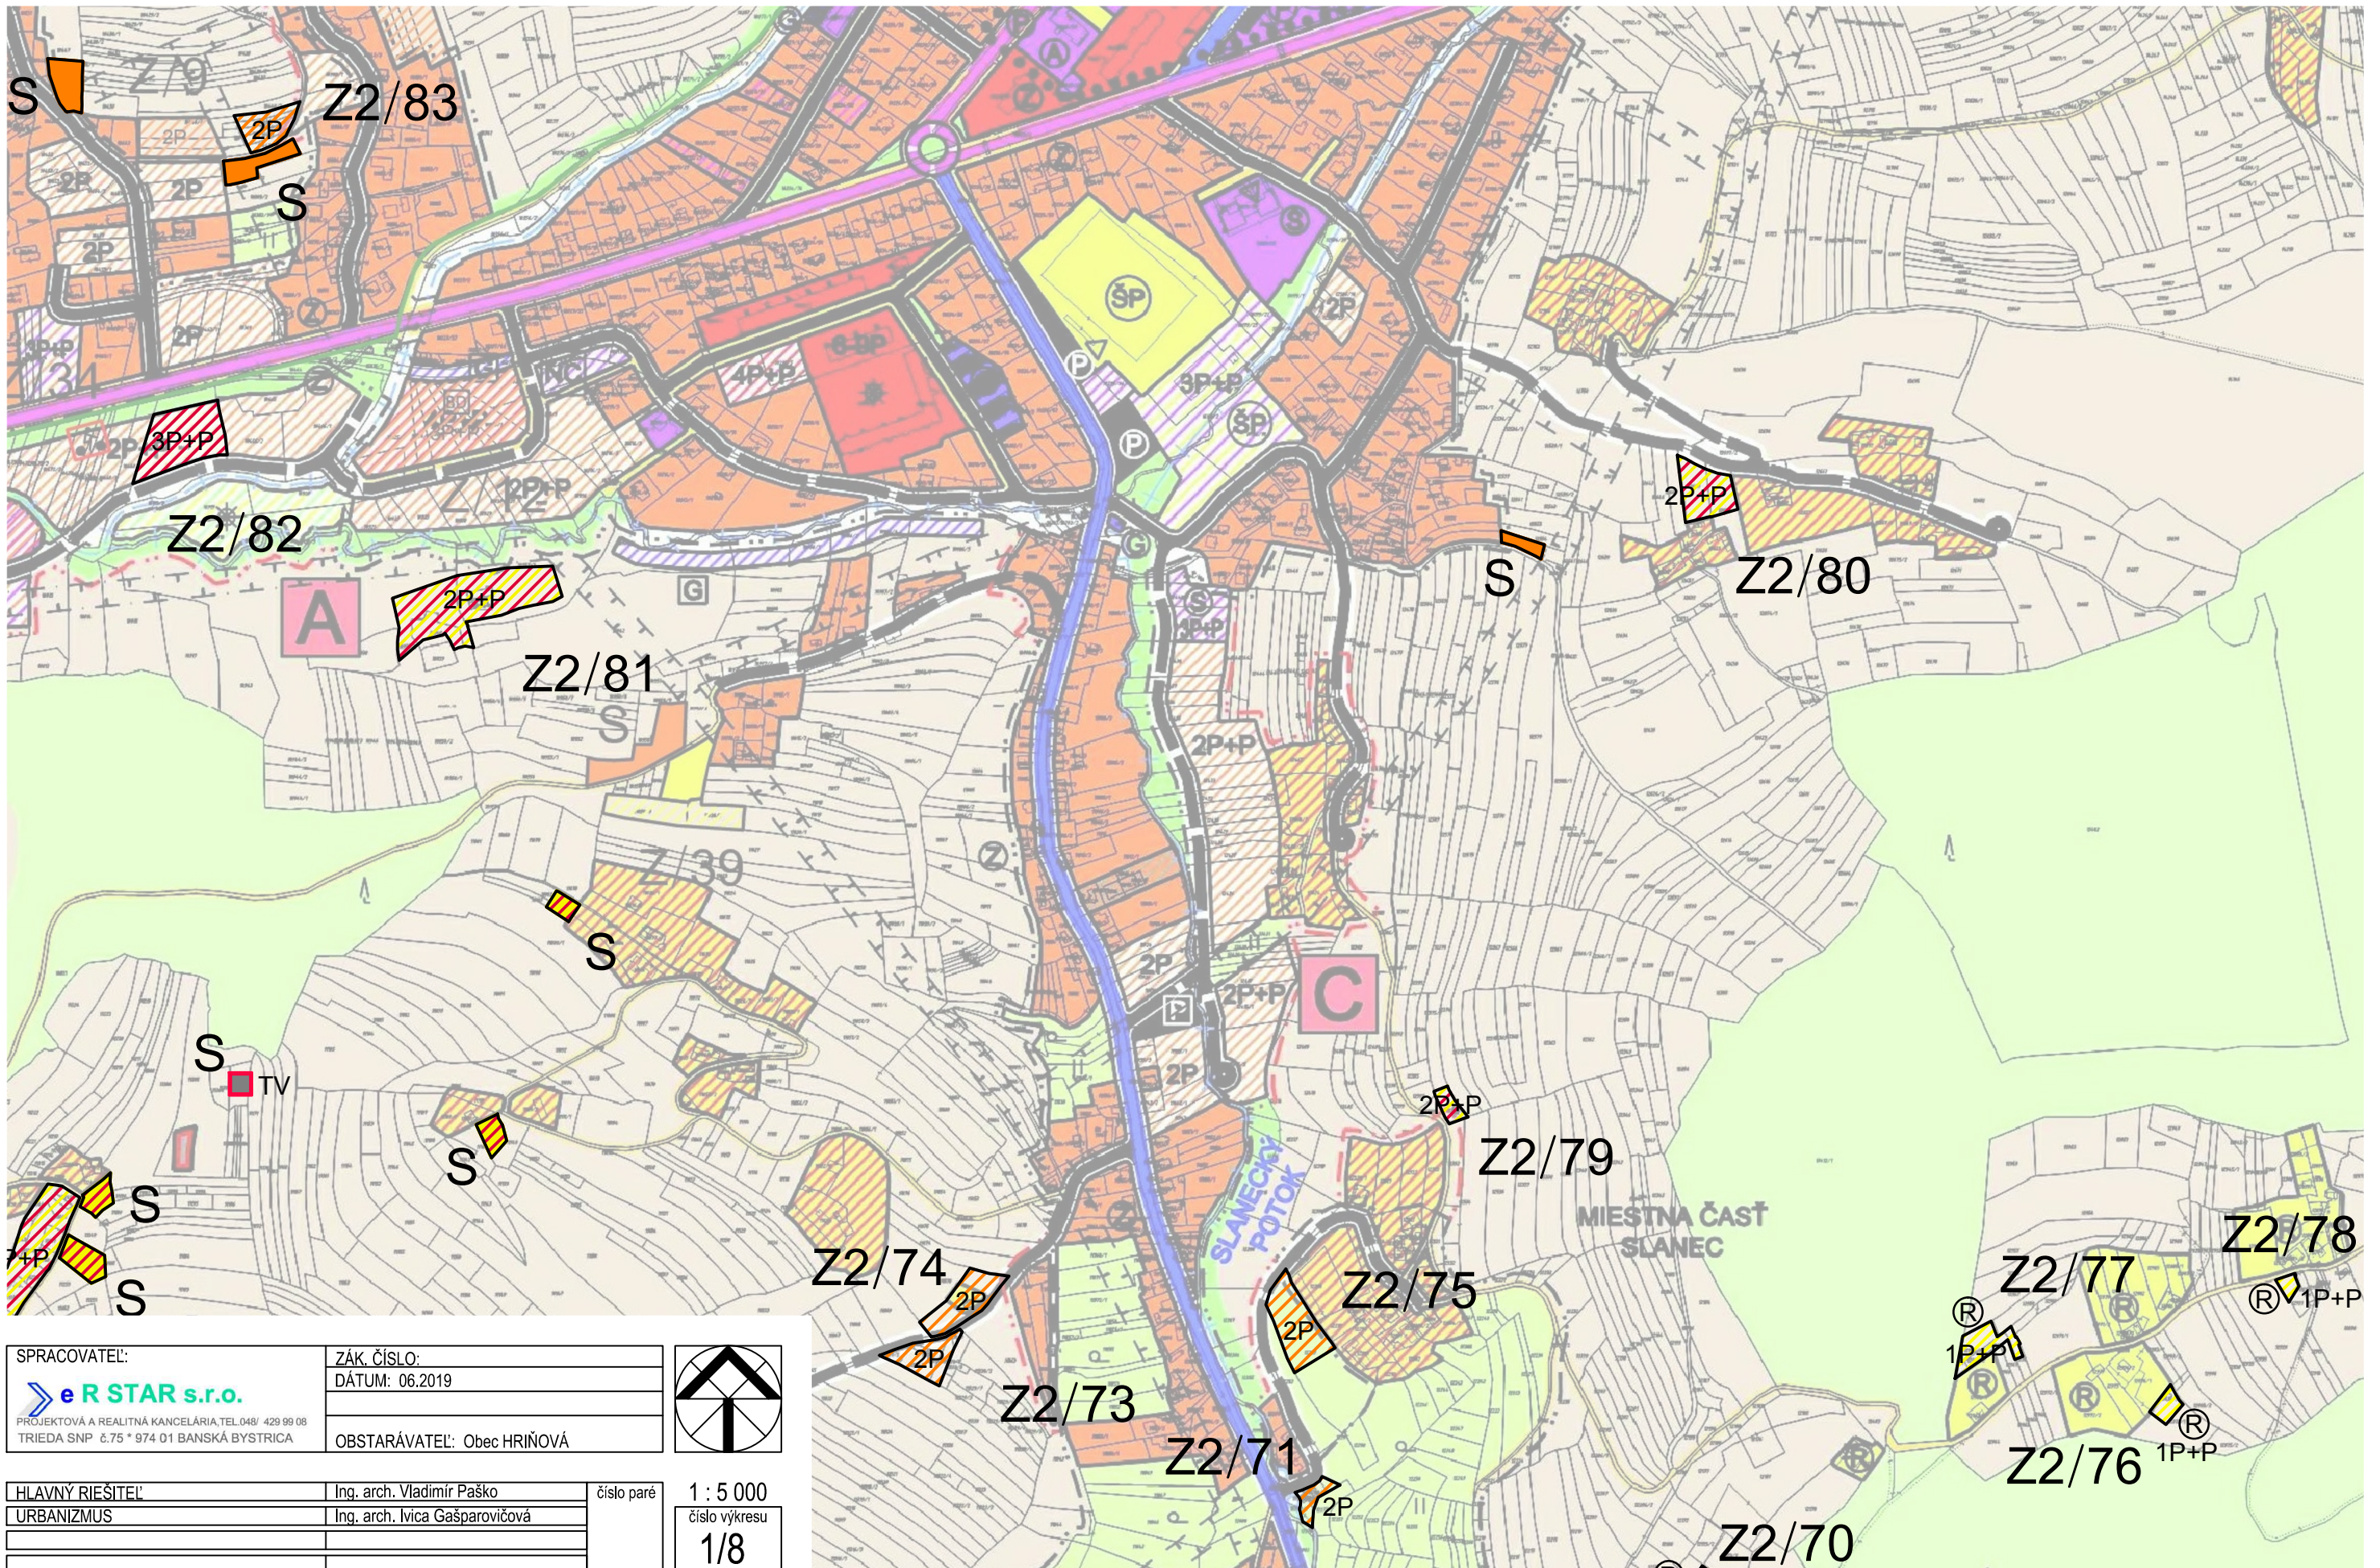


ÚZEMNÝ PLÁN MESTA HRIŇOVÁ - ZMENY A DOPLNKY č.2

KOMPLEXNÝ VÝKRES PRIESTOROVÉHO USPORIADANIA A FUNKČNÉHO VYUŽITIA ÚZEMIA

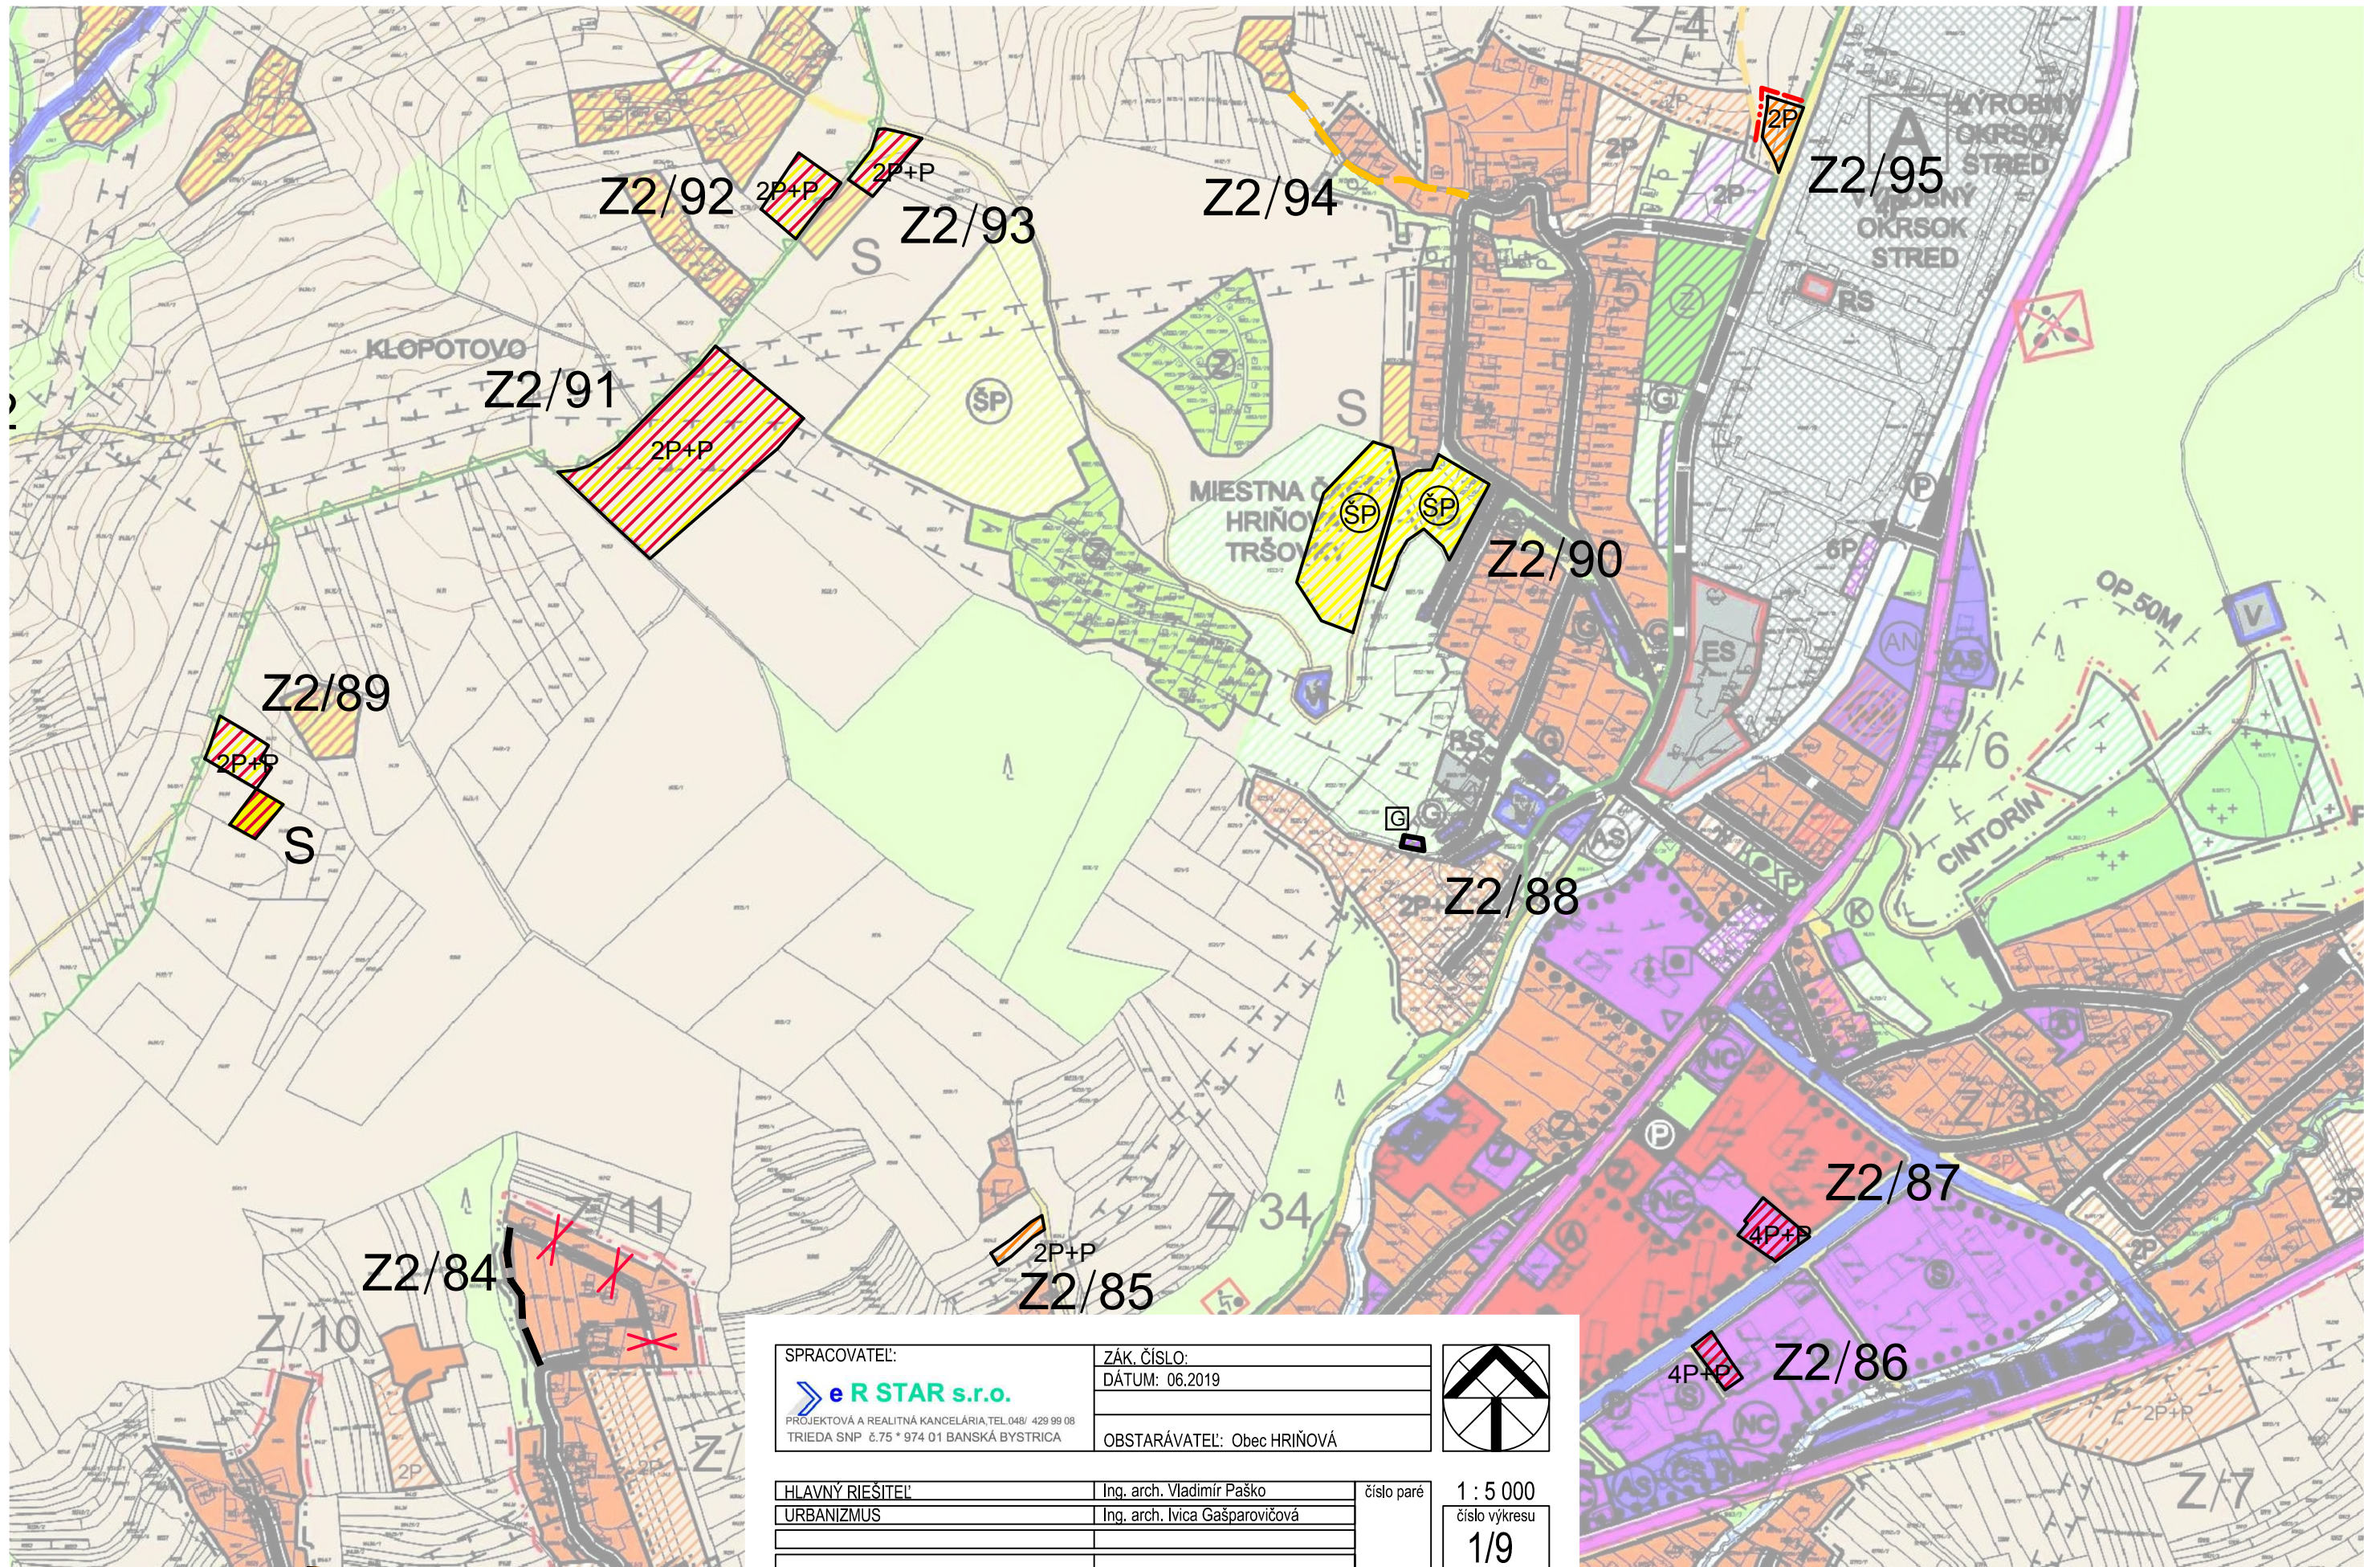


ÚZEMNÝ PLÁN MESTA HRIŇOVÁ - ZMENY A DOPLNKY č.2


KOMPLEXNÝ VÝKRES PRIESTOROVÉHO USPORIADANIA A FUNKČNÉHO VYUŽITIA ÚZEMIA

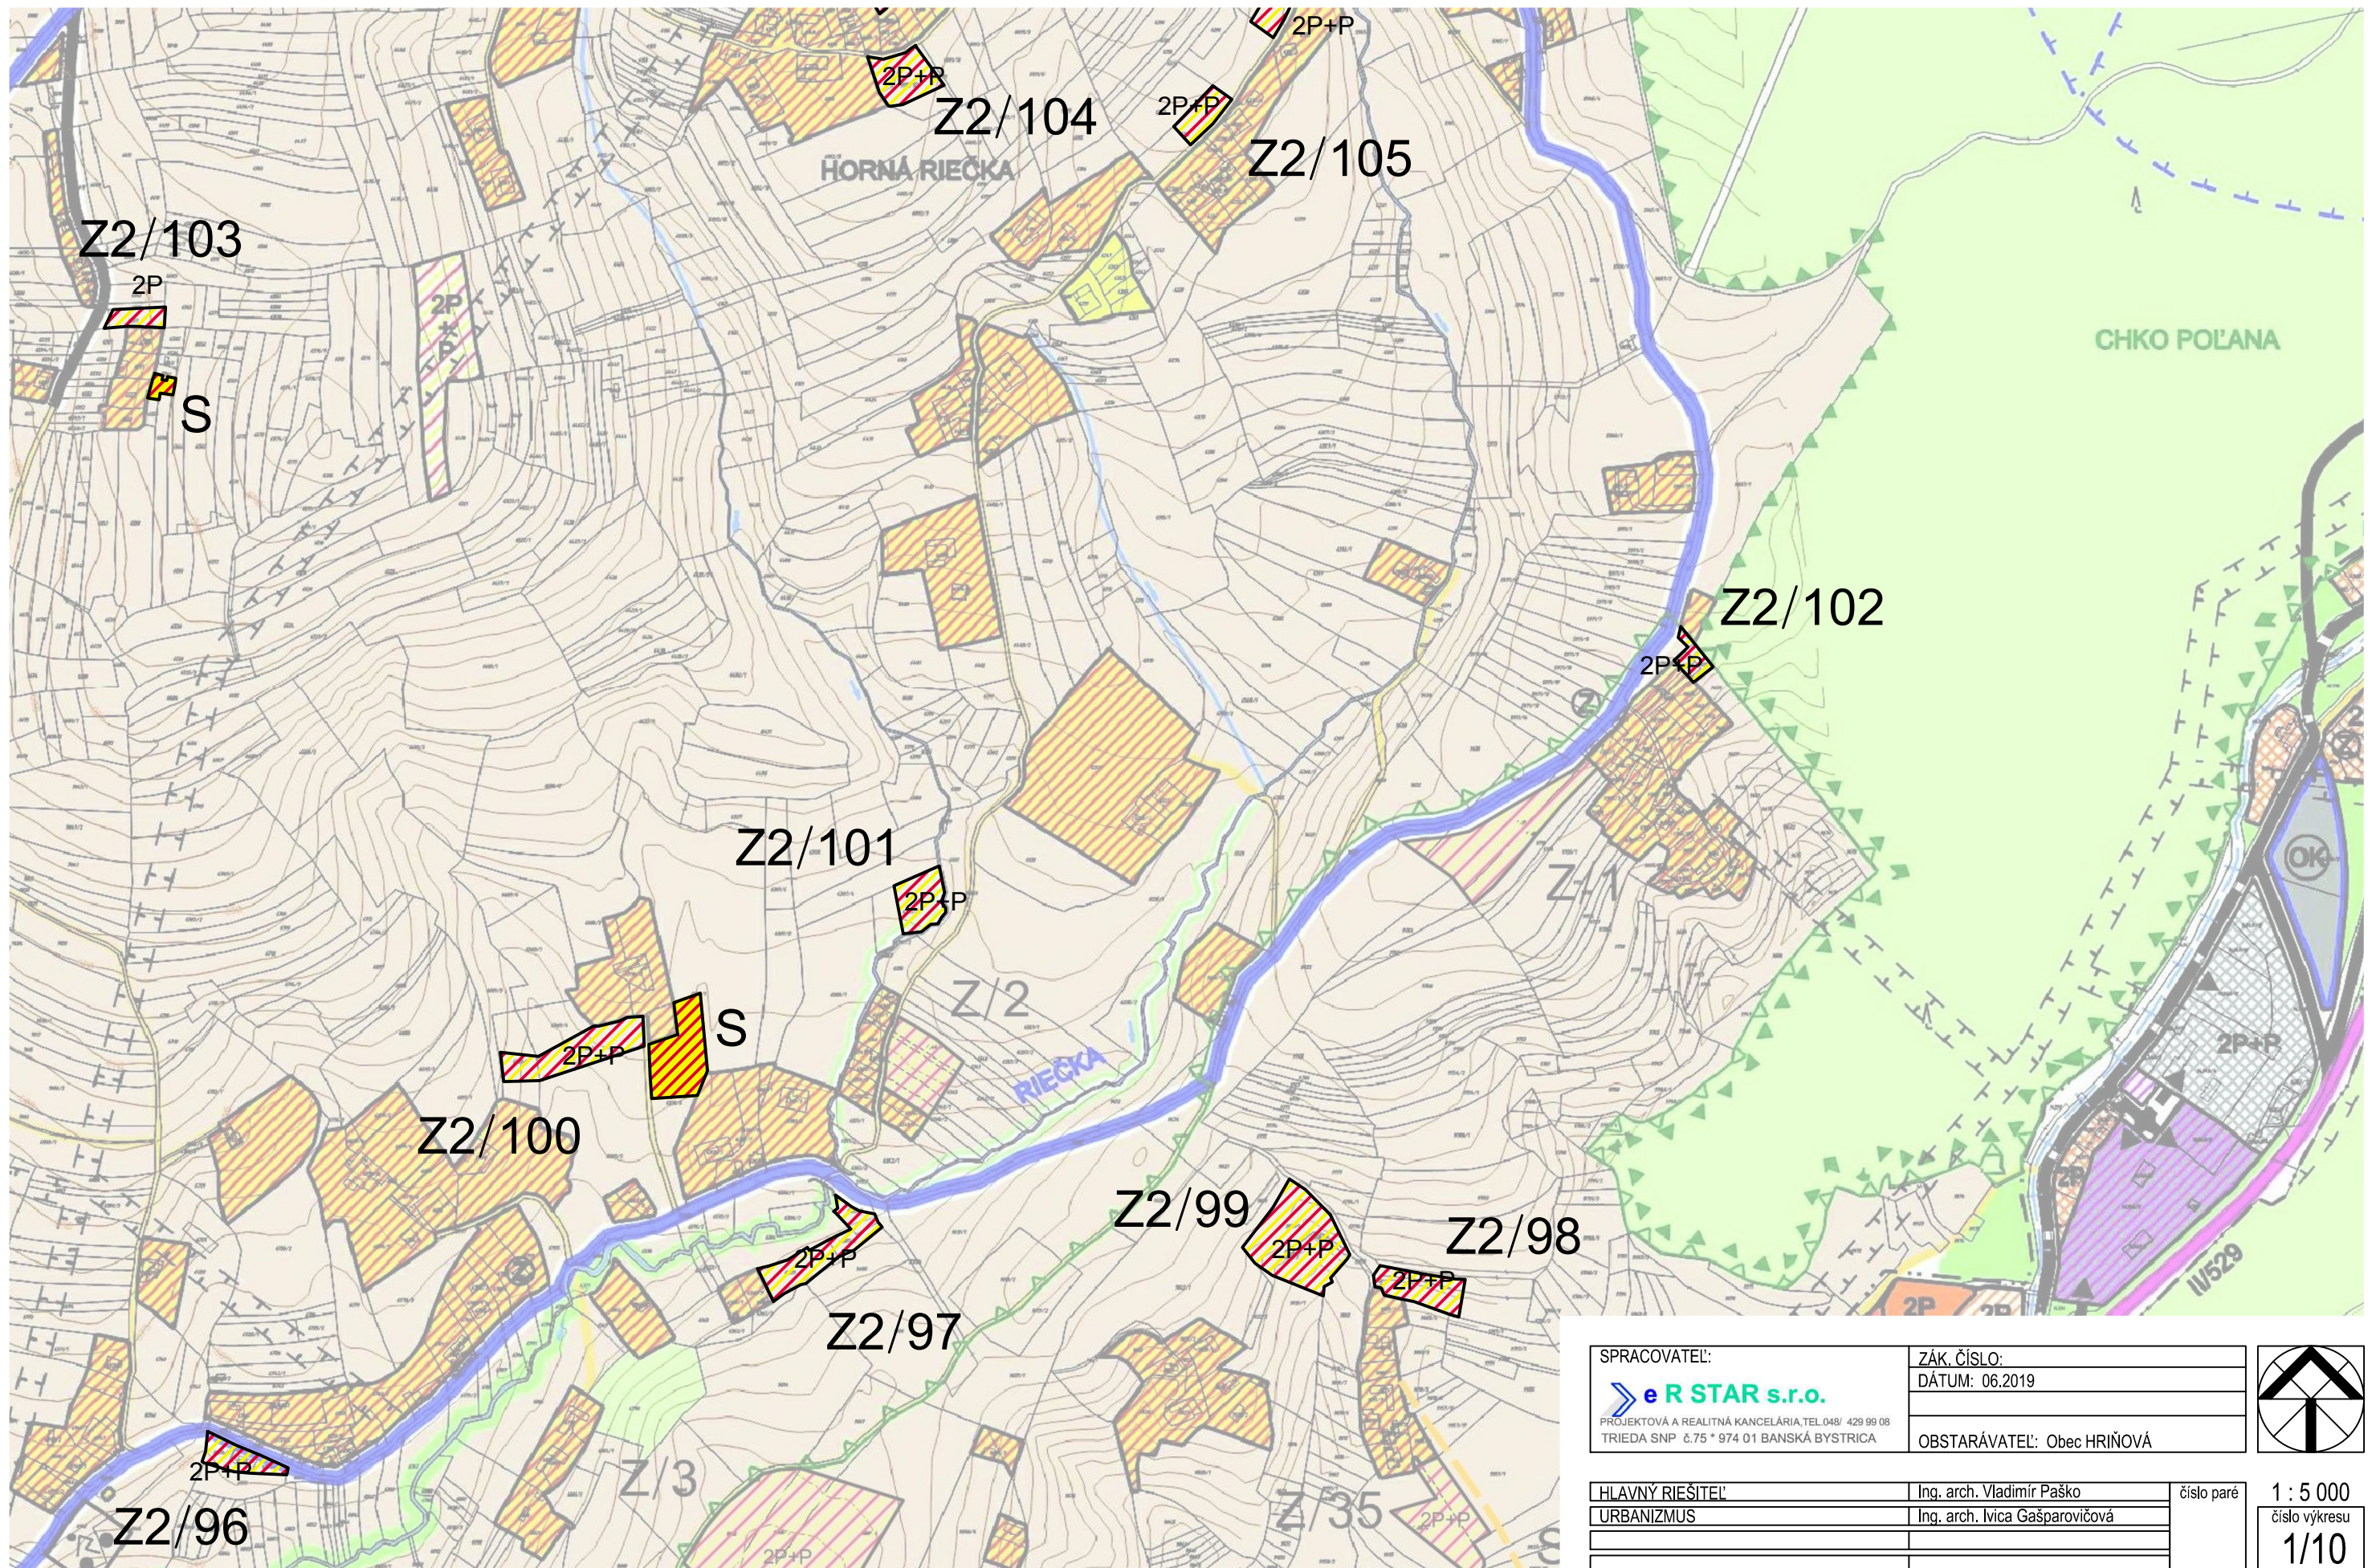

ÚZEMNÝ PLÁN MESTA HRIŇOVÁ - ZMENY A DOPLNKY č.2

KOMPLEXNÝ VÝKRES PRIESTOROVÉHO USPORIADANIA A FUNKČNÉHO VYUŽITIA ÚZEMIA

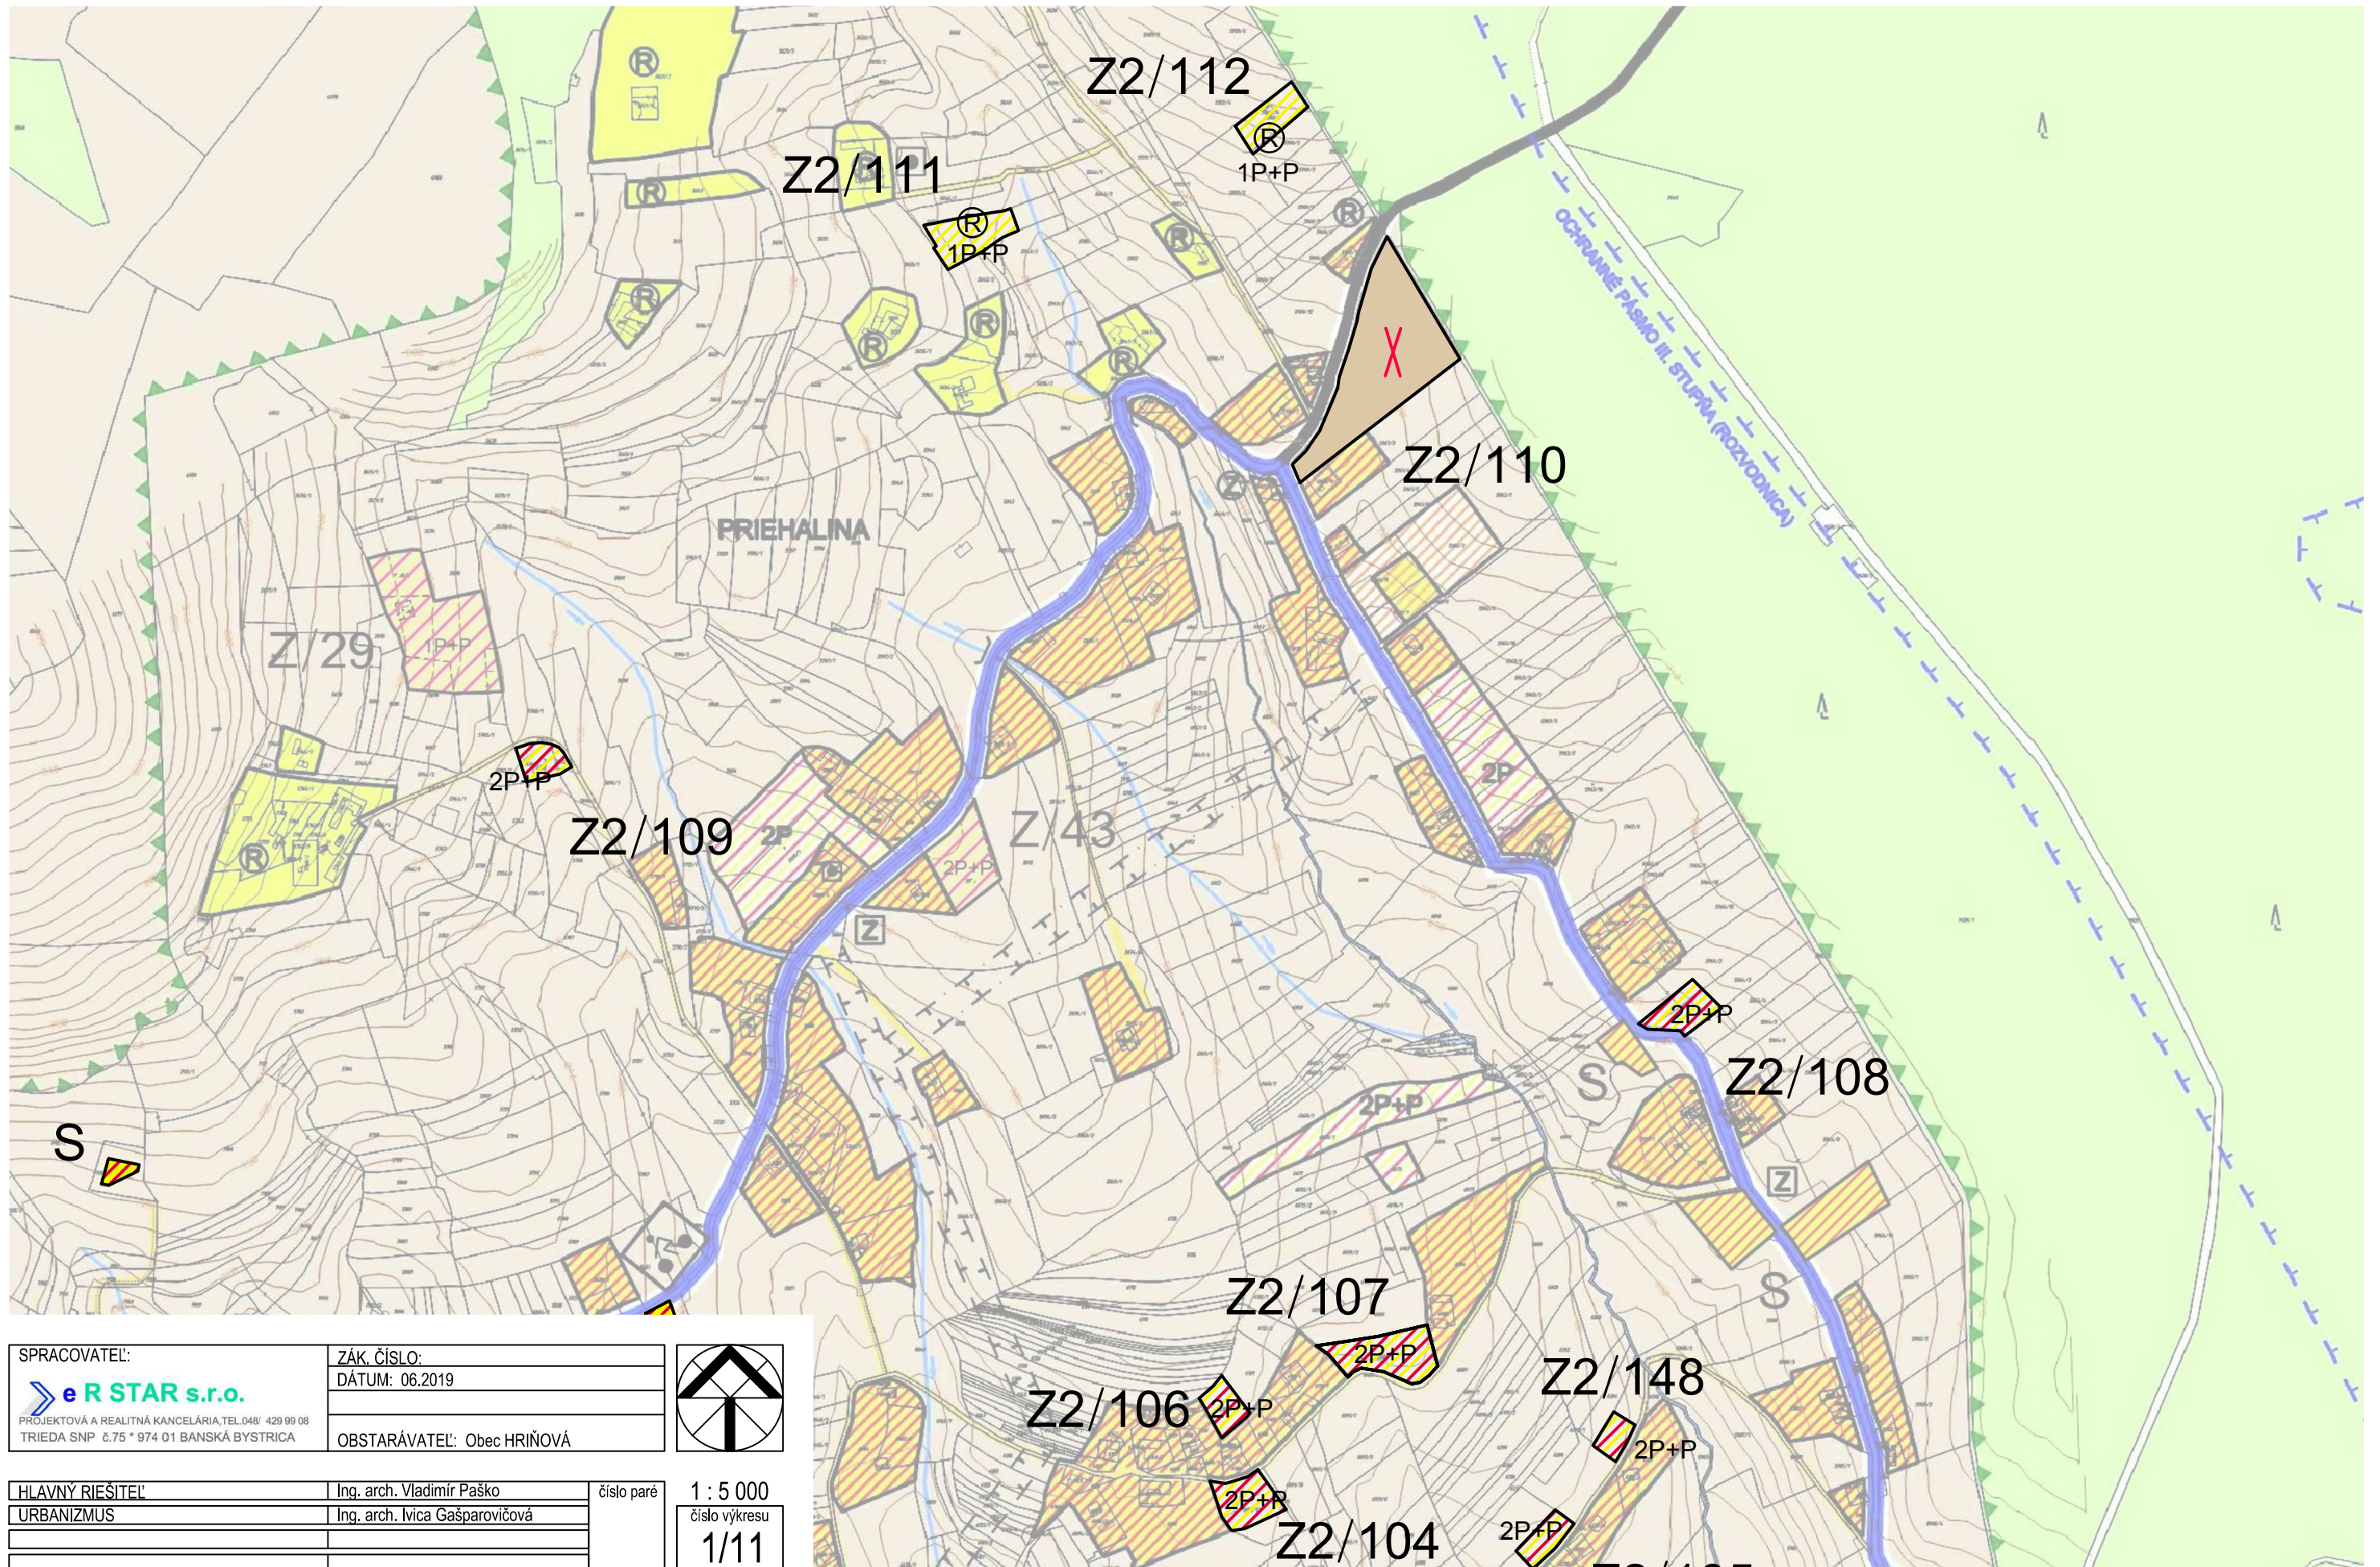


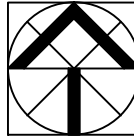SPRACOVATEĽ:		ZÁK. ČÍSLO:		
 PROJEKTOVÁ A REALITNÁ KANCELÁRIA, TEL. 048/ 429 99 08 TRIEĎA SNP č. 75 * 974 01 BANSKÁ BYSTRICA		DÁTUM: 06.2019		
		OBSTARÁVATEĽ: Obec HRIŇOVÁ		

HLAVNÝ RIEŠITEĽ	Ing. arch. Vladimír Paško	číslo paré	1 : 5 000 číslo výkresu 1/11
URBANIZMUS	Ing. arch. Ivica Gašparovičová		

ÚZEMNÝ PLÁN MESTA HRIŇOVÁ - ZMENY A DOPLNKY č.2


KOMPLEXNÝ VÝKRES PRIESTOROVÉHO USPORIADANIA A FUNKČNÉHO VYUŽITIA ÚZEMIA

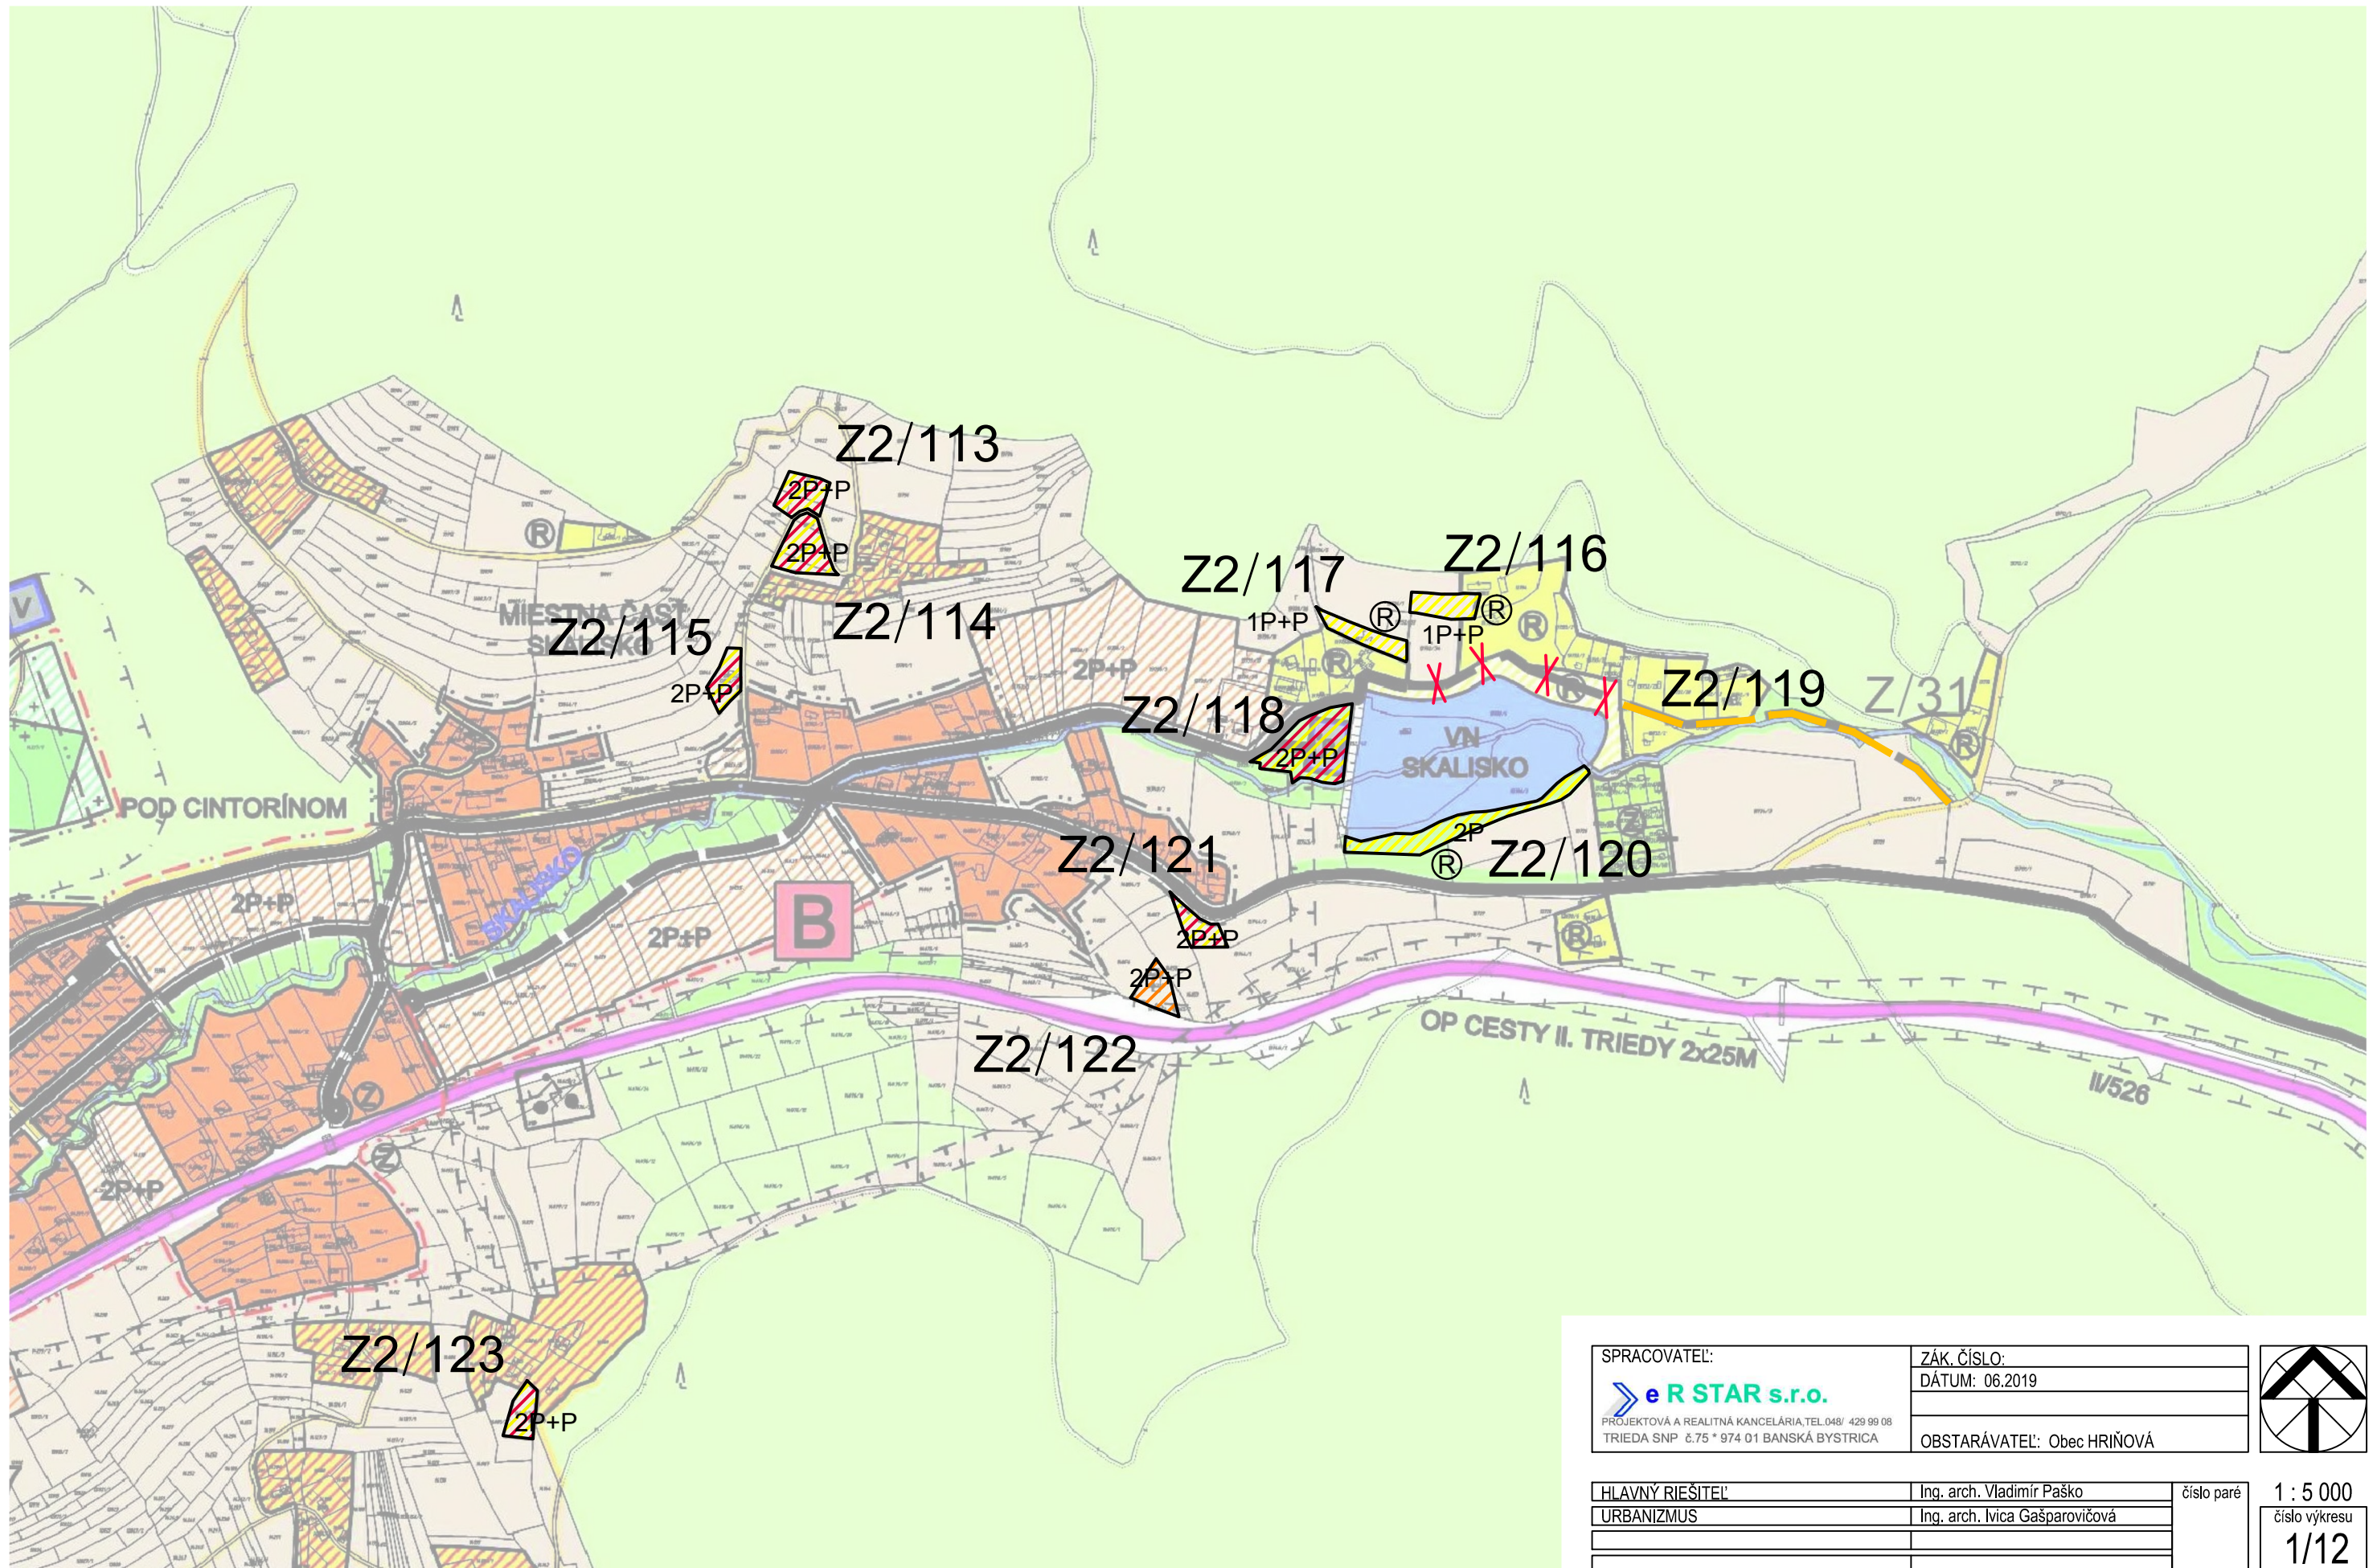

SPRACOVATEĽ:		ZÁK. ČÍSLO:	
e R STAR s.r.o.		DÁTUM: 06.2019	
PROJEKTOVÁ A REALITNÁ KANCELÁRIA, TEL. 048/ 429 99 08			
TRIEDA SNP 6.75 * 974 01 BANSKÁ BYSTRICA		OBSTARÁVATEĽ: Obec HRIŇOVÁ	
HLAVNÝ RIEŠITEĽ:		Ing. arch. Vladimír Paško	číslo paré 1 : 5 000 číslo výkresu 1/12
URBANIZMUS		Ing. arch. Ivica Gašparovičová	

ÚZEMNÝ PLÁN MESTA HRIŇOVÁ - ZMENY A DOPLNKY č.2

KOMPLEXNÝ VÝKRES PRIESTOROVÉHO USPORIADANIA A FUNKČNÉHO VYUŽITIA ÚZEMIA

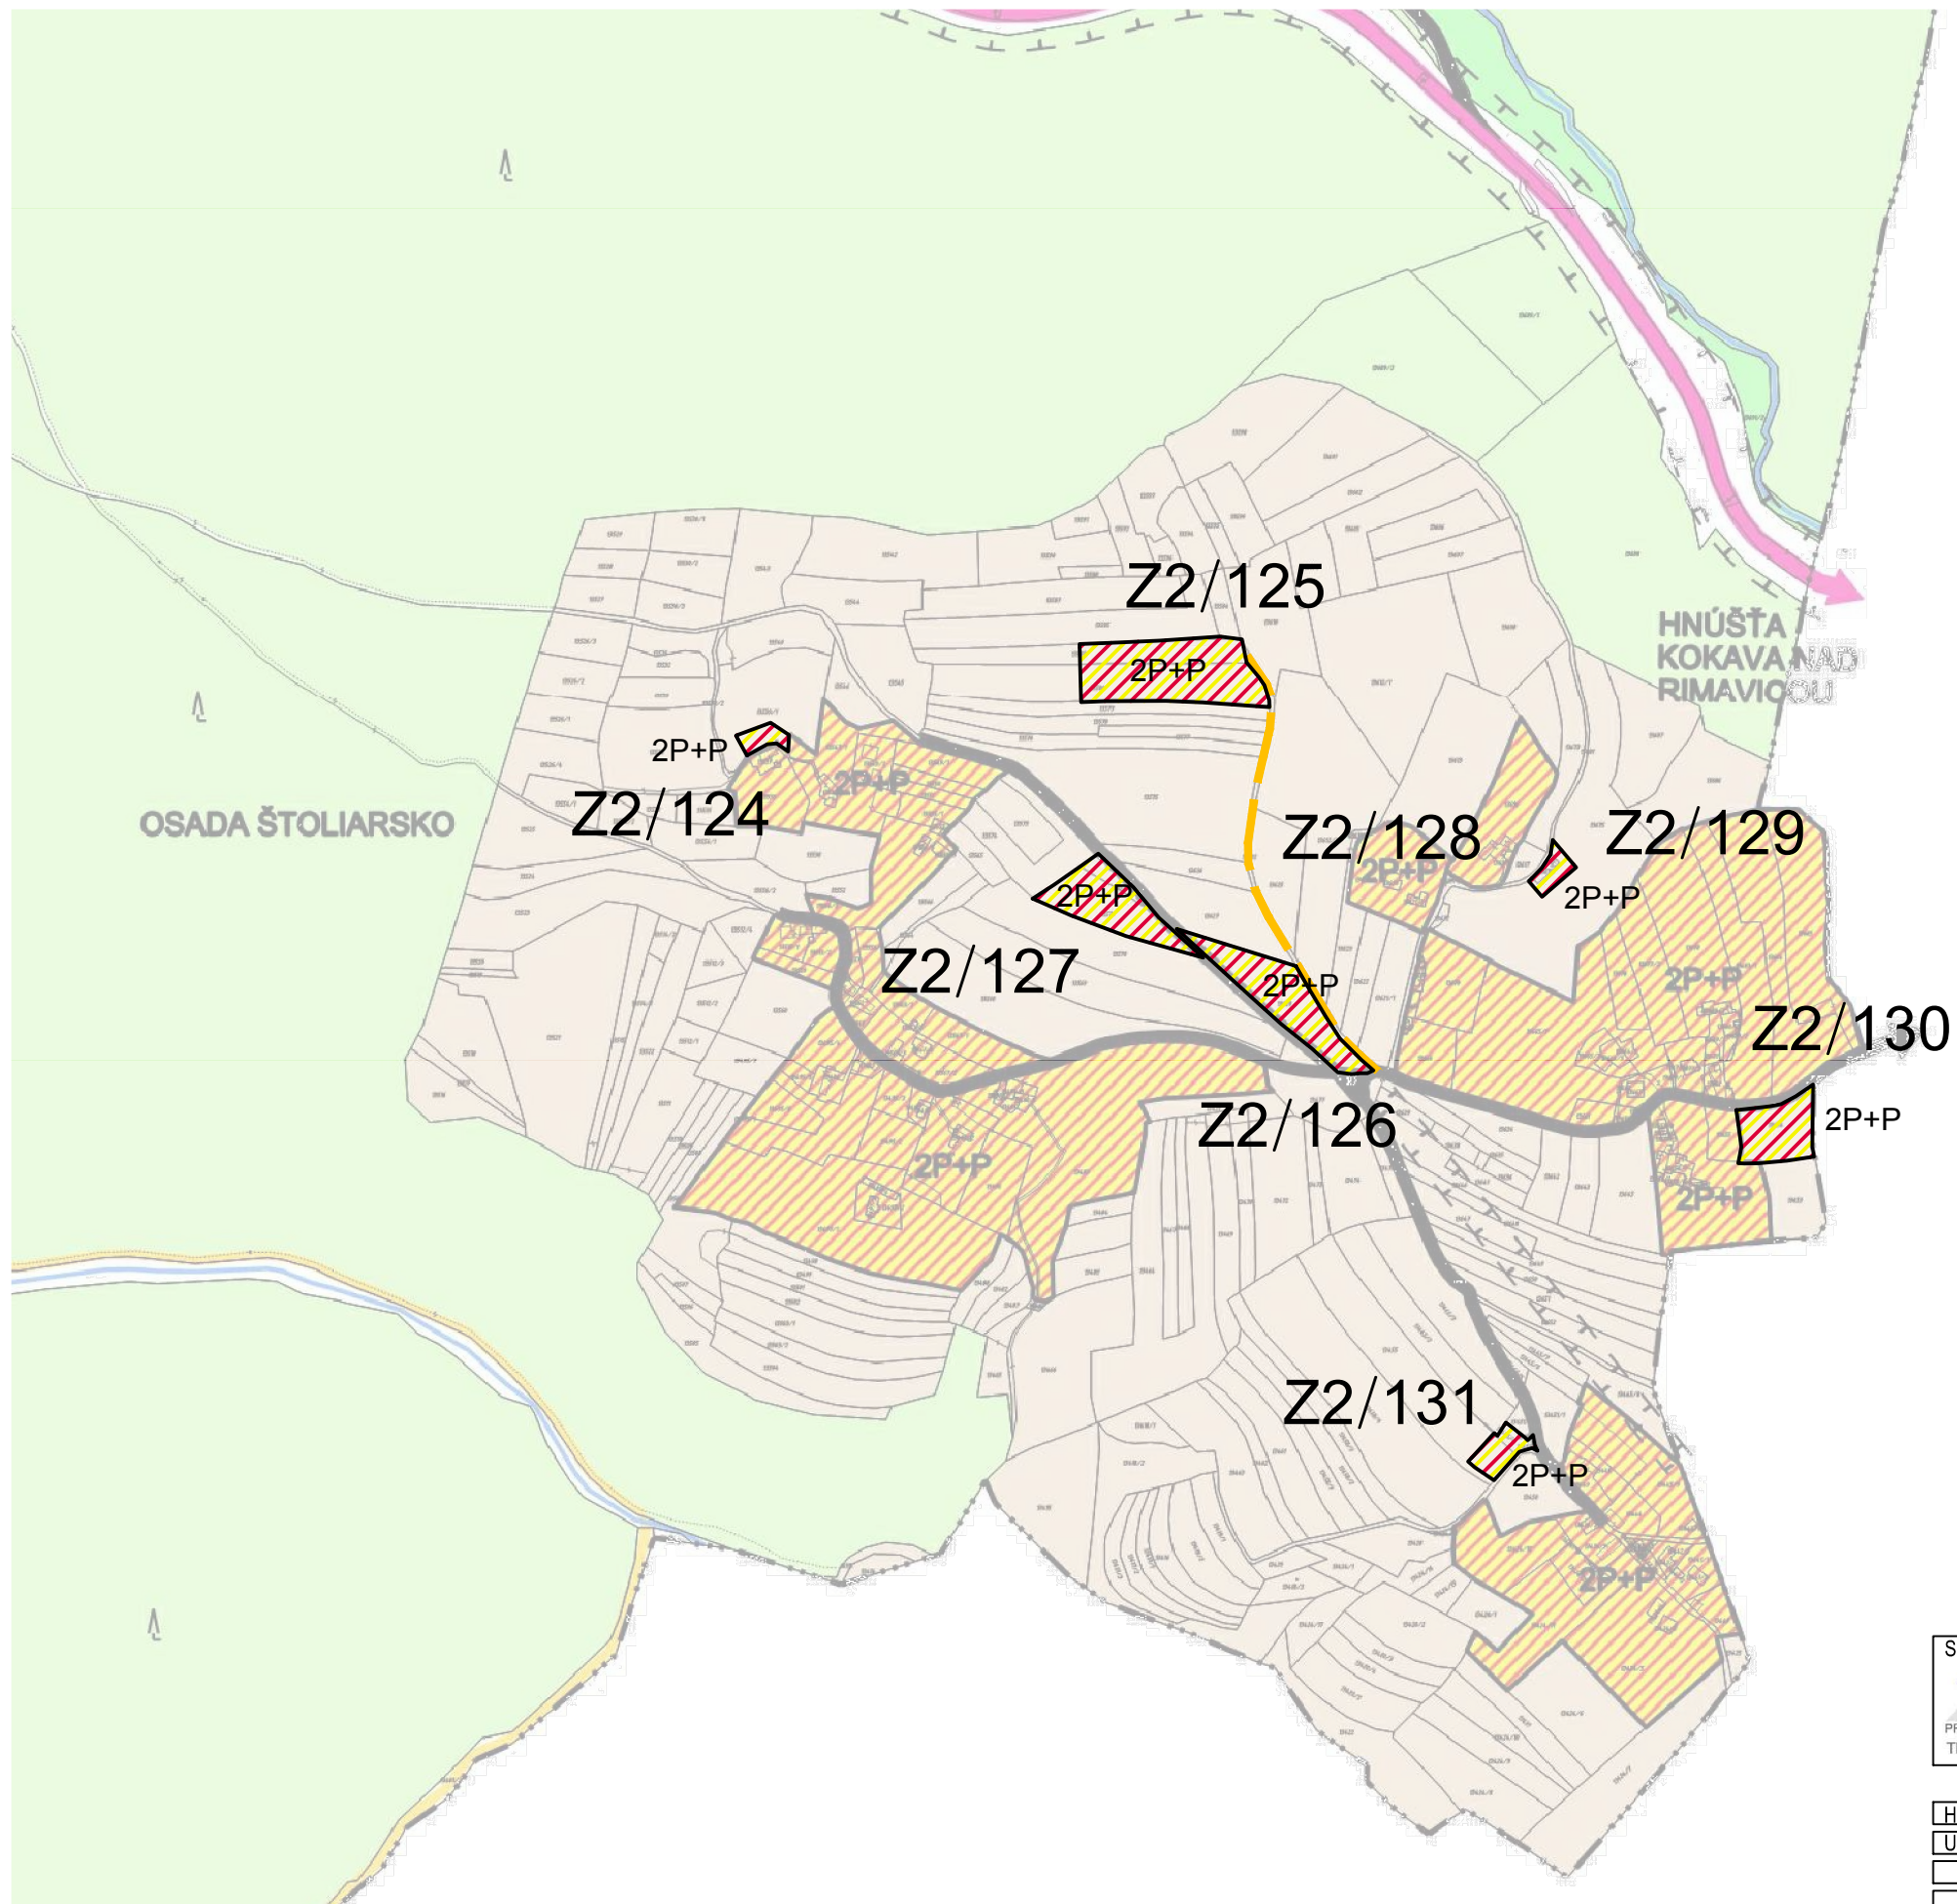


SPRACOVATEĽ:  PROJEKTOVÁ A REALITNÁ KANCELÁRIA, TEL. 048/ 429 99 08 TRIEDA SNP č.75 * 974 01 BANSKÁ BYSTRICA	ZÁK. ČÍSLO:		
	DÁTUM: 06.2019		
	OBSTARÁVATEĽ: Obec HRIŇOVÁ		

HLAVNÝ RIEŠITEĽ	Ing. arch. Vladimír Paško	číslo paré	1 : 5 000 číslo výkresu 1/13
URBANIZMUS	Ing. arch. Ivica Gašparovičová		

ÚZEMNÝ PLÁN MESTA HRIŇOVÁ - ZMENY A DOPLNKY č.2


KOMPLEXNÝ VÝKRES PRIESTOROVÉHO USPORIADANIA A FUNKČNÉHO VYUŽITIA ÚZEMIA

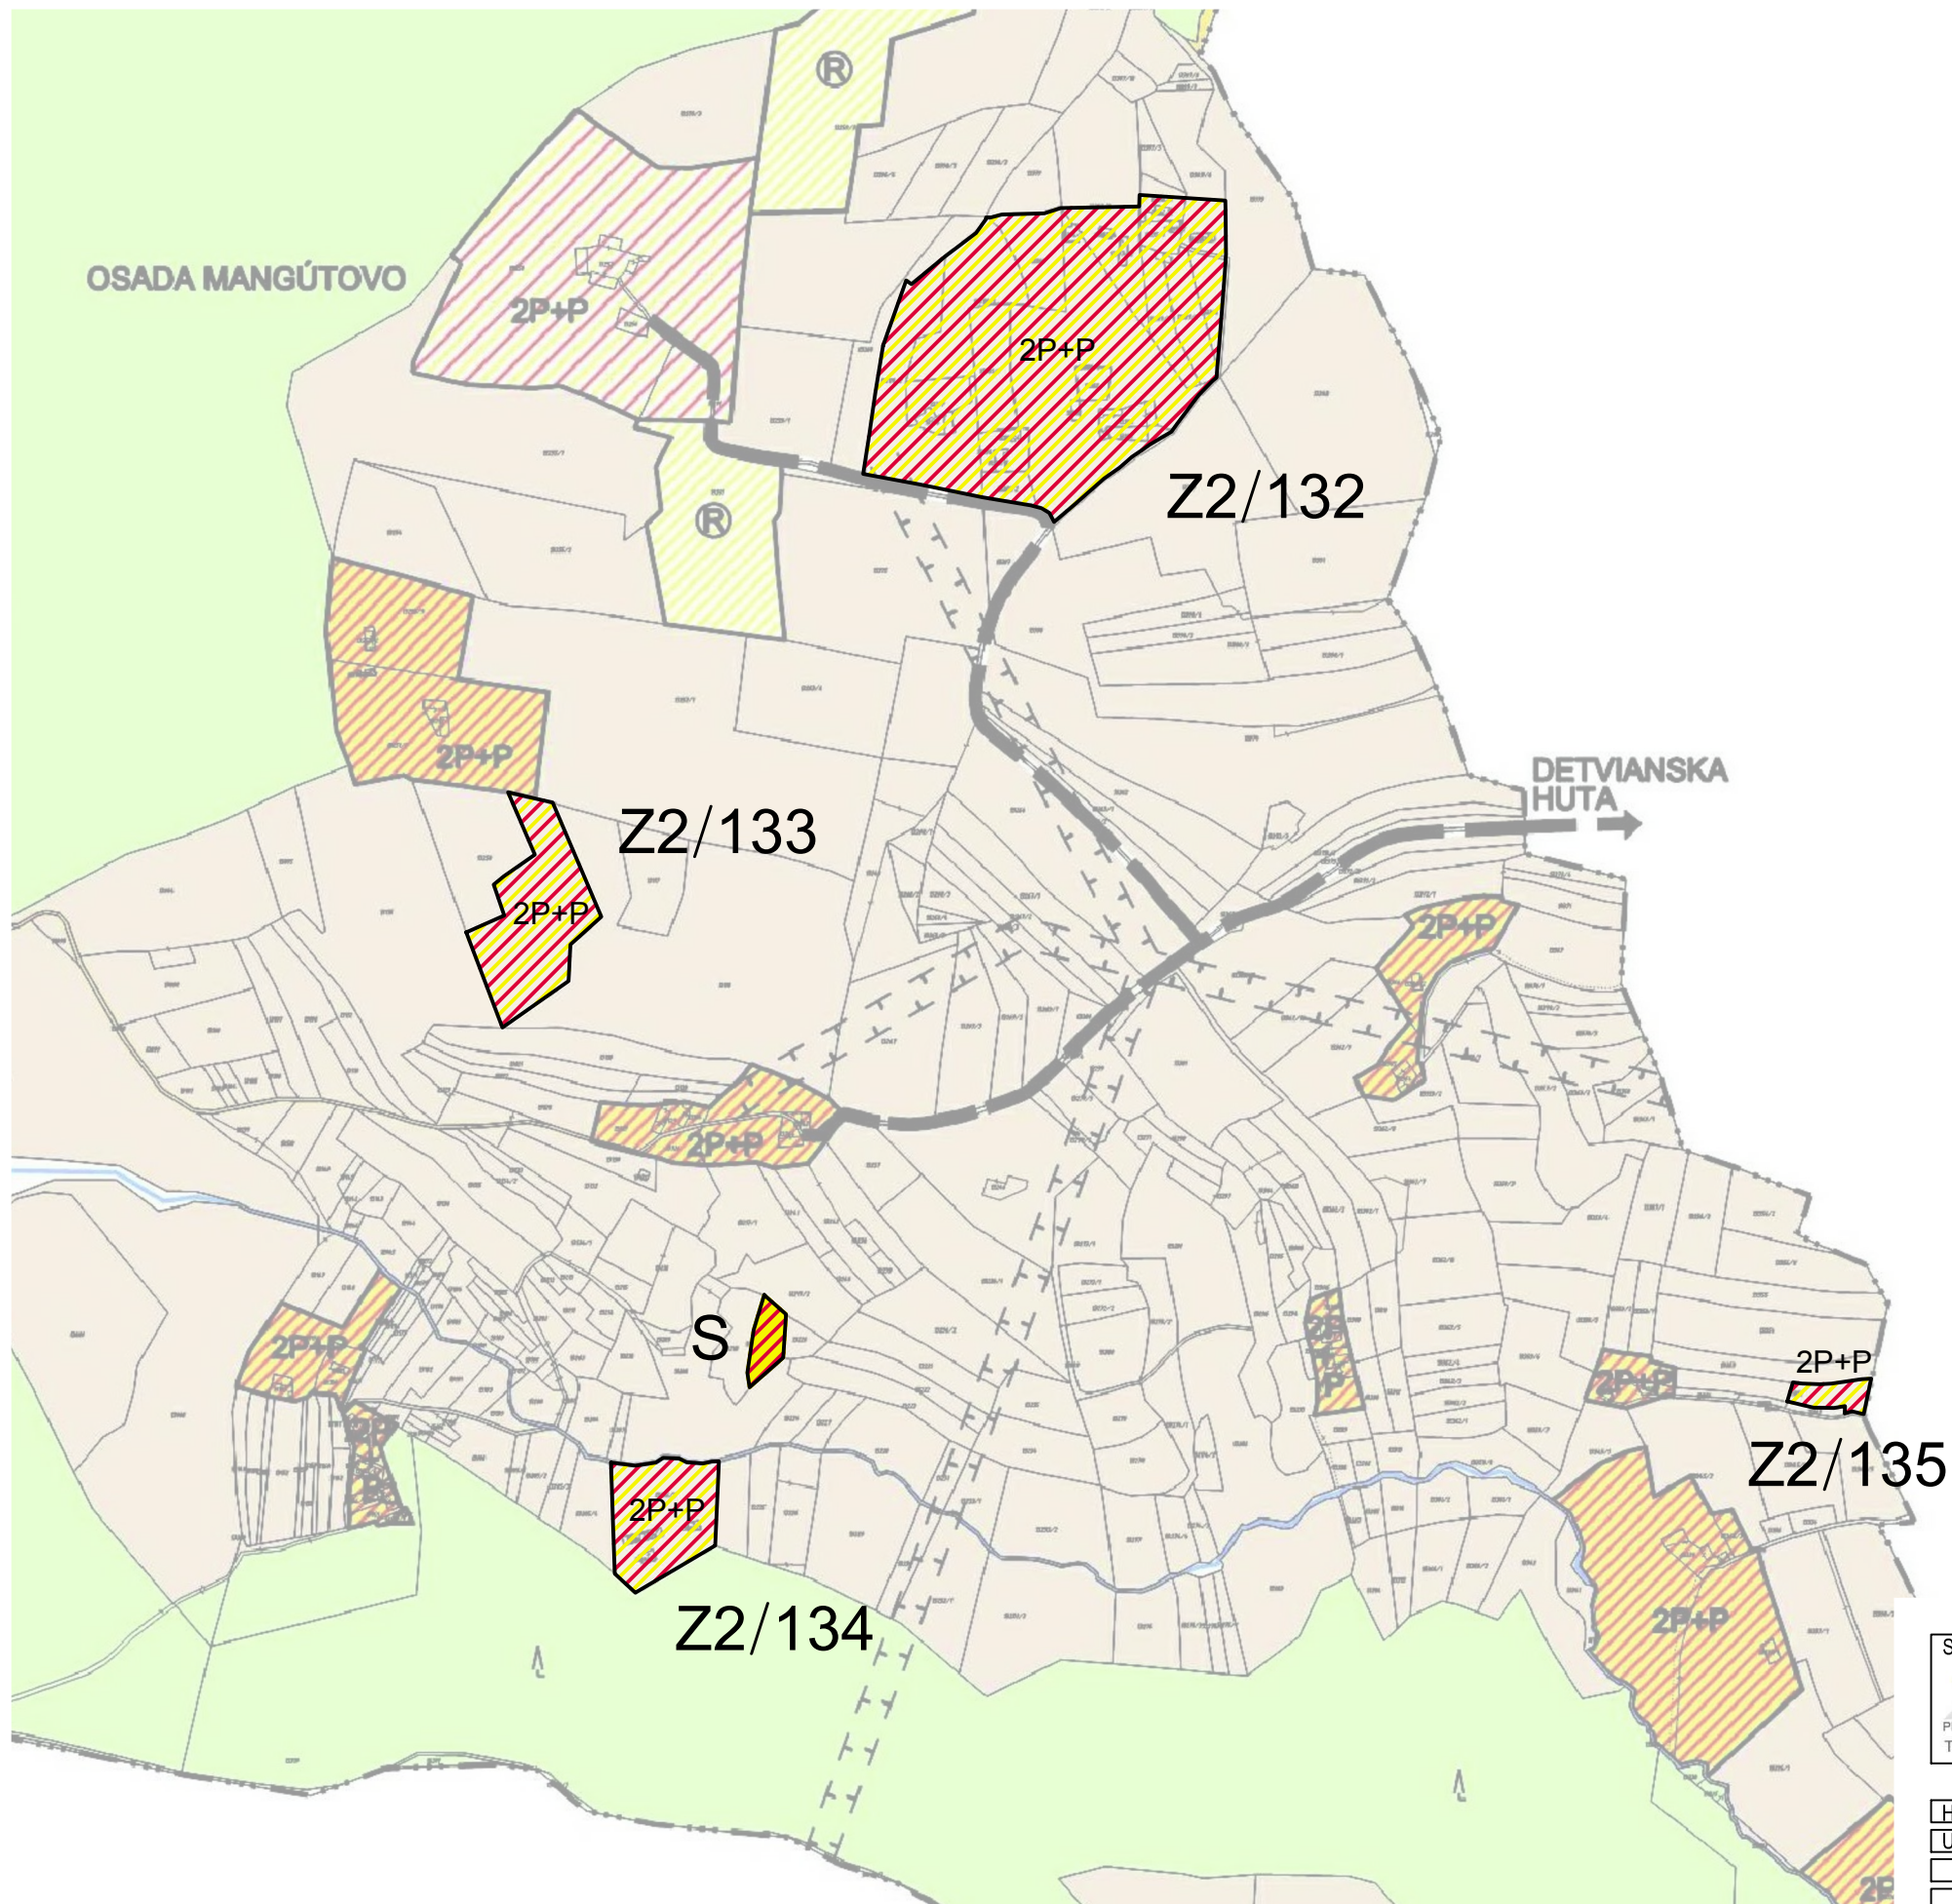

SPRACOVATEĽ:		ZÁK. ČÍSLO:	
e R STAR s.r.o.		DÁTUM: 06.2019	
PROJEKTOVÁ A REALITNÁ KANCELÁRIA, TEL. 048/ 429 99 08			
TRIEDA SNP 6.75 * 974 01 BANSKÁ BYSTRICA		OBSTARÁVATEĽ: Obec HRIŇOVÁ	
HLAVNÝ RIEŠITEĽ:		Ing. arch. Vladimír Paško	číslo paré 1 : 5 000 číslo výkresu 1/14
URBANIZMUS		Ing. arch. Ivica Gašparovičová	



KOMPLEXNÝ VÝKRES PRIESTOROVÉHO USPORIADANIA A FUNKČNÉHO VYUŽITIA ÚZEMIA

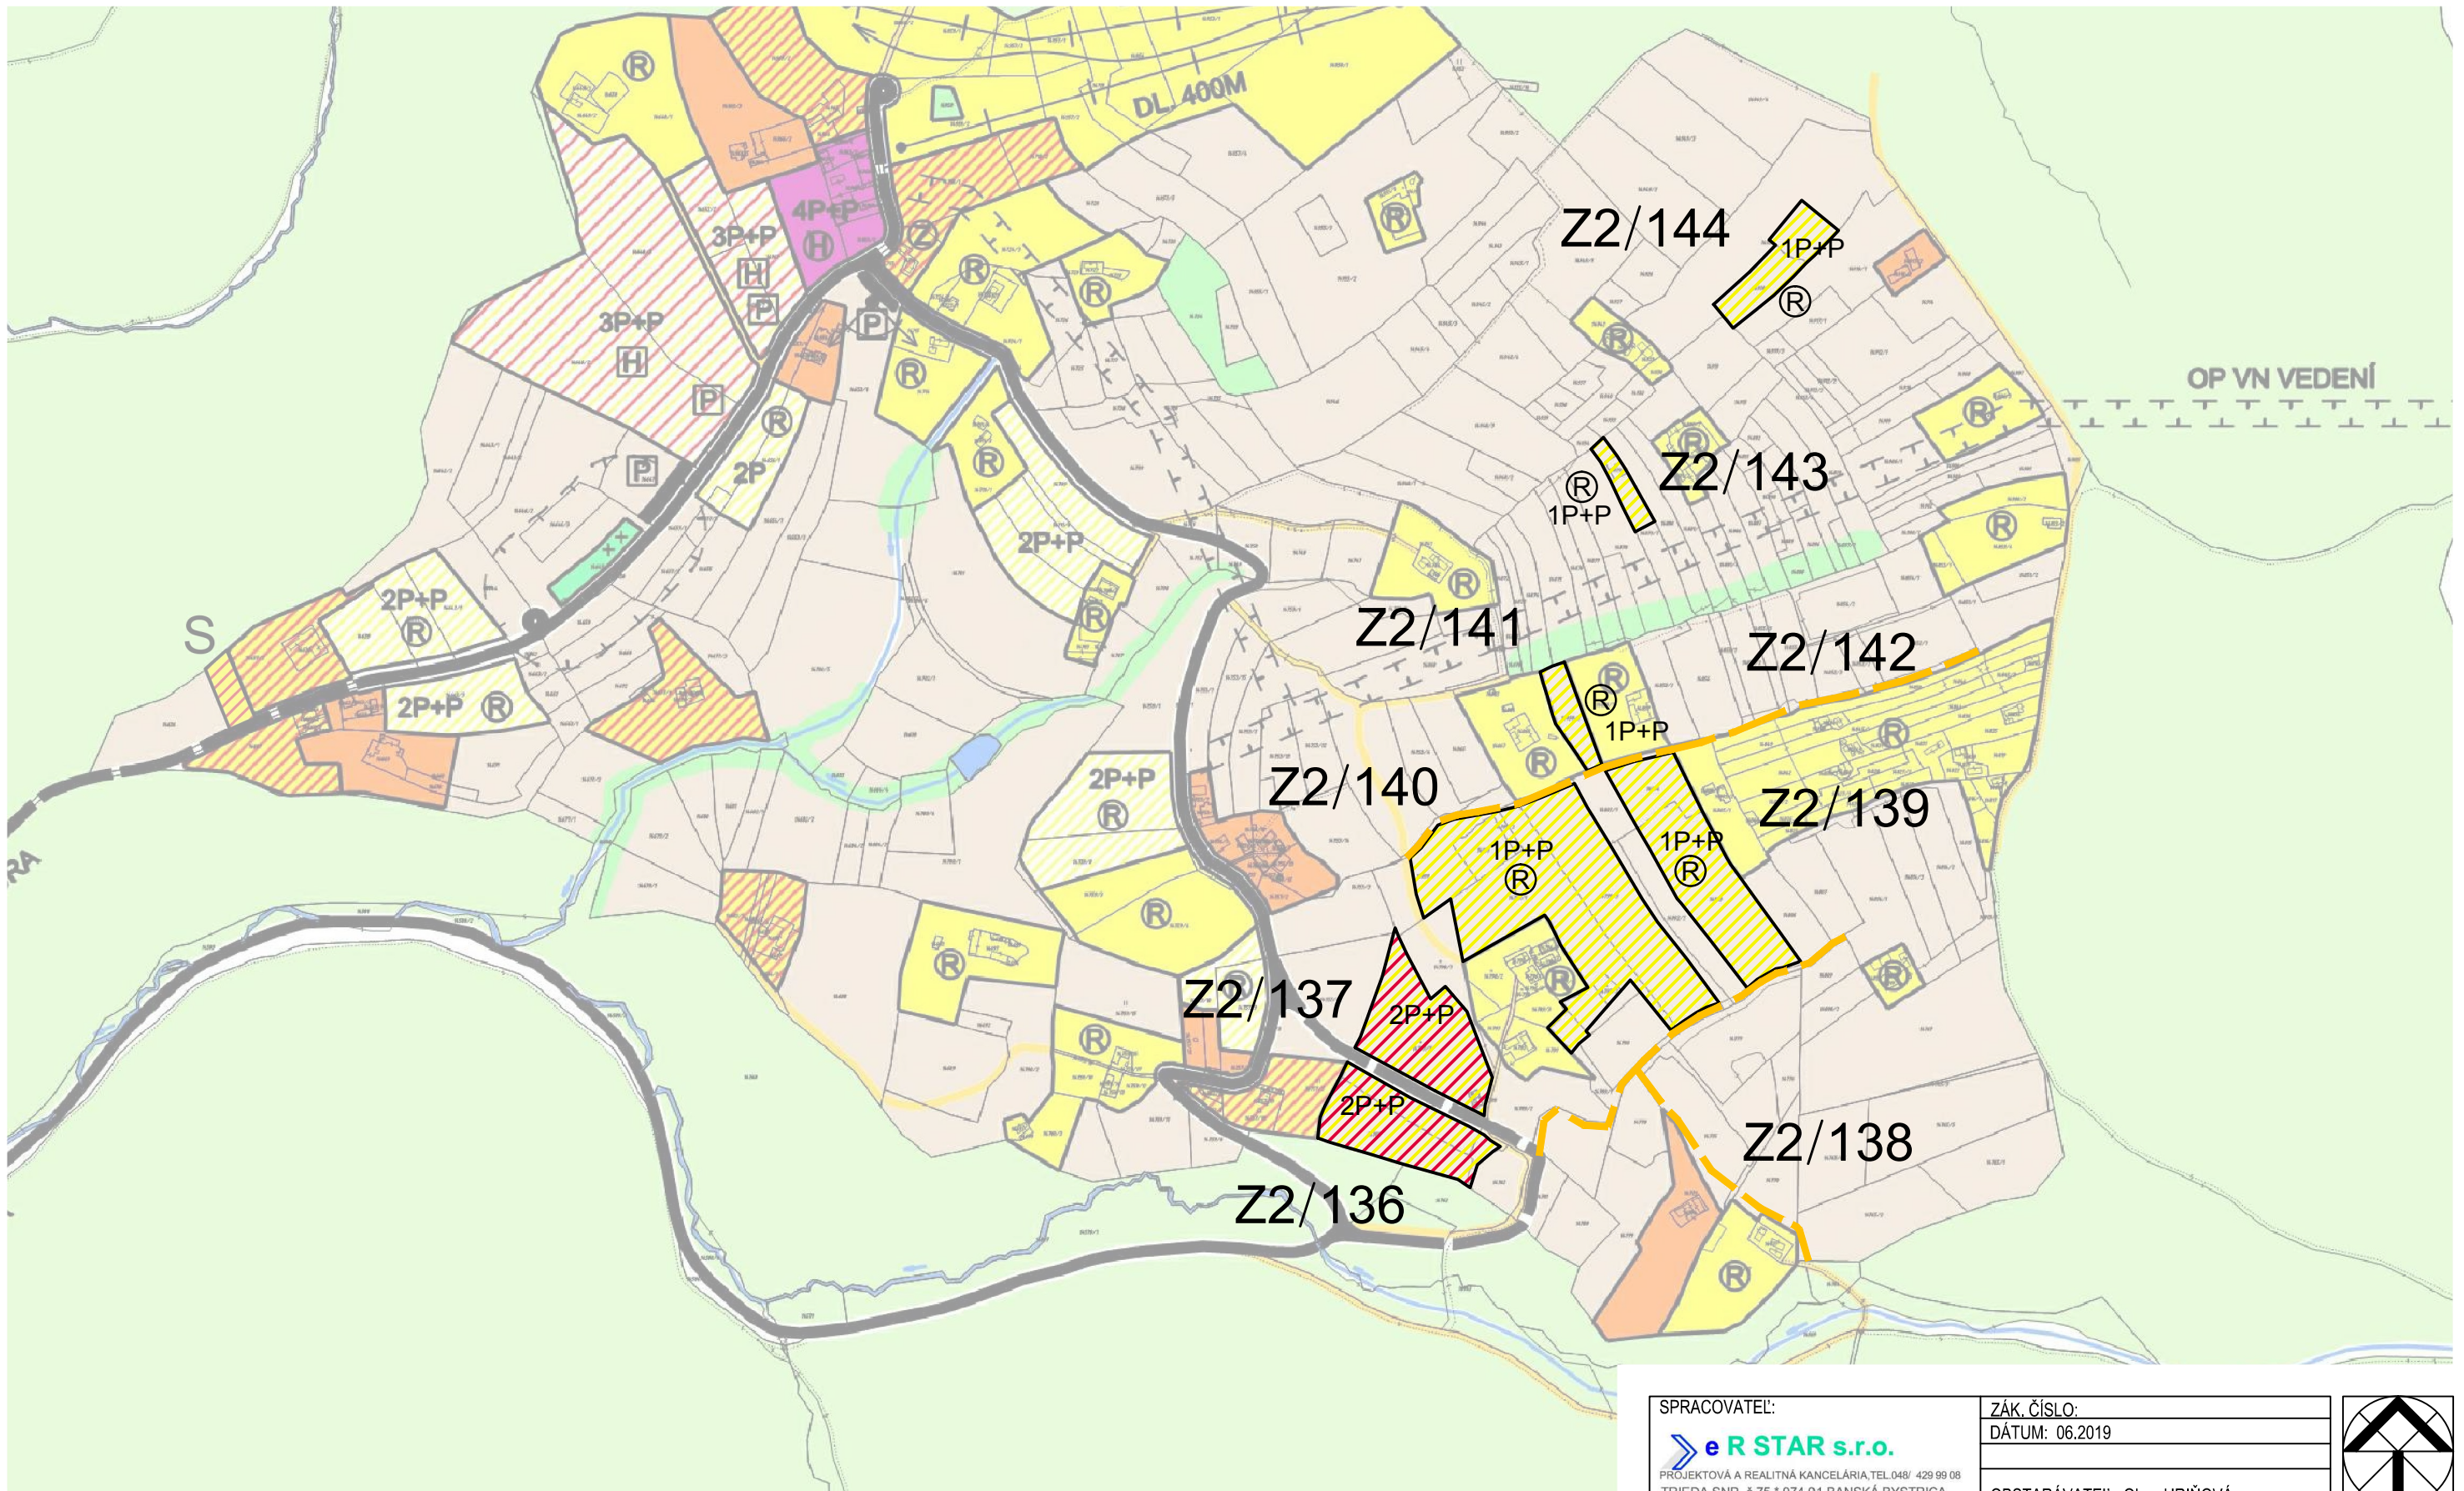


STREDISKO REKREÁCIE A TURIZMU BIELE VODY


SPRACOVATEĽ:  PROJEKTOVÁ A REALITNÁ KANCELÁRIA, TEL.048/ 429 99 08 TRIEDA SNP č.75 * 974 01 BANSKÁ BYSTRICA	ZÁK. ČÍSLO:	
	DÁTUM: 06.2019	
	(Empty row)	
	OBSTARÁVATEĽ: Obec HRIŇOVÁ	

ÚZEMNÝ PLÁN MESTA HRIŇOVÁ - ZMENY A DOPLNKY č.2

KOMPLEXNÝ VÝKRES PRIESTOROVÉHO USPORIADANIA A FUNKČNÉHO VYUŽITIA ÚZEMIA

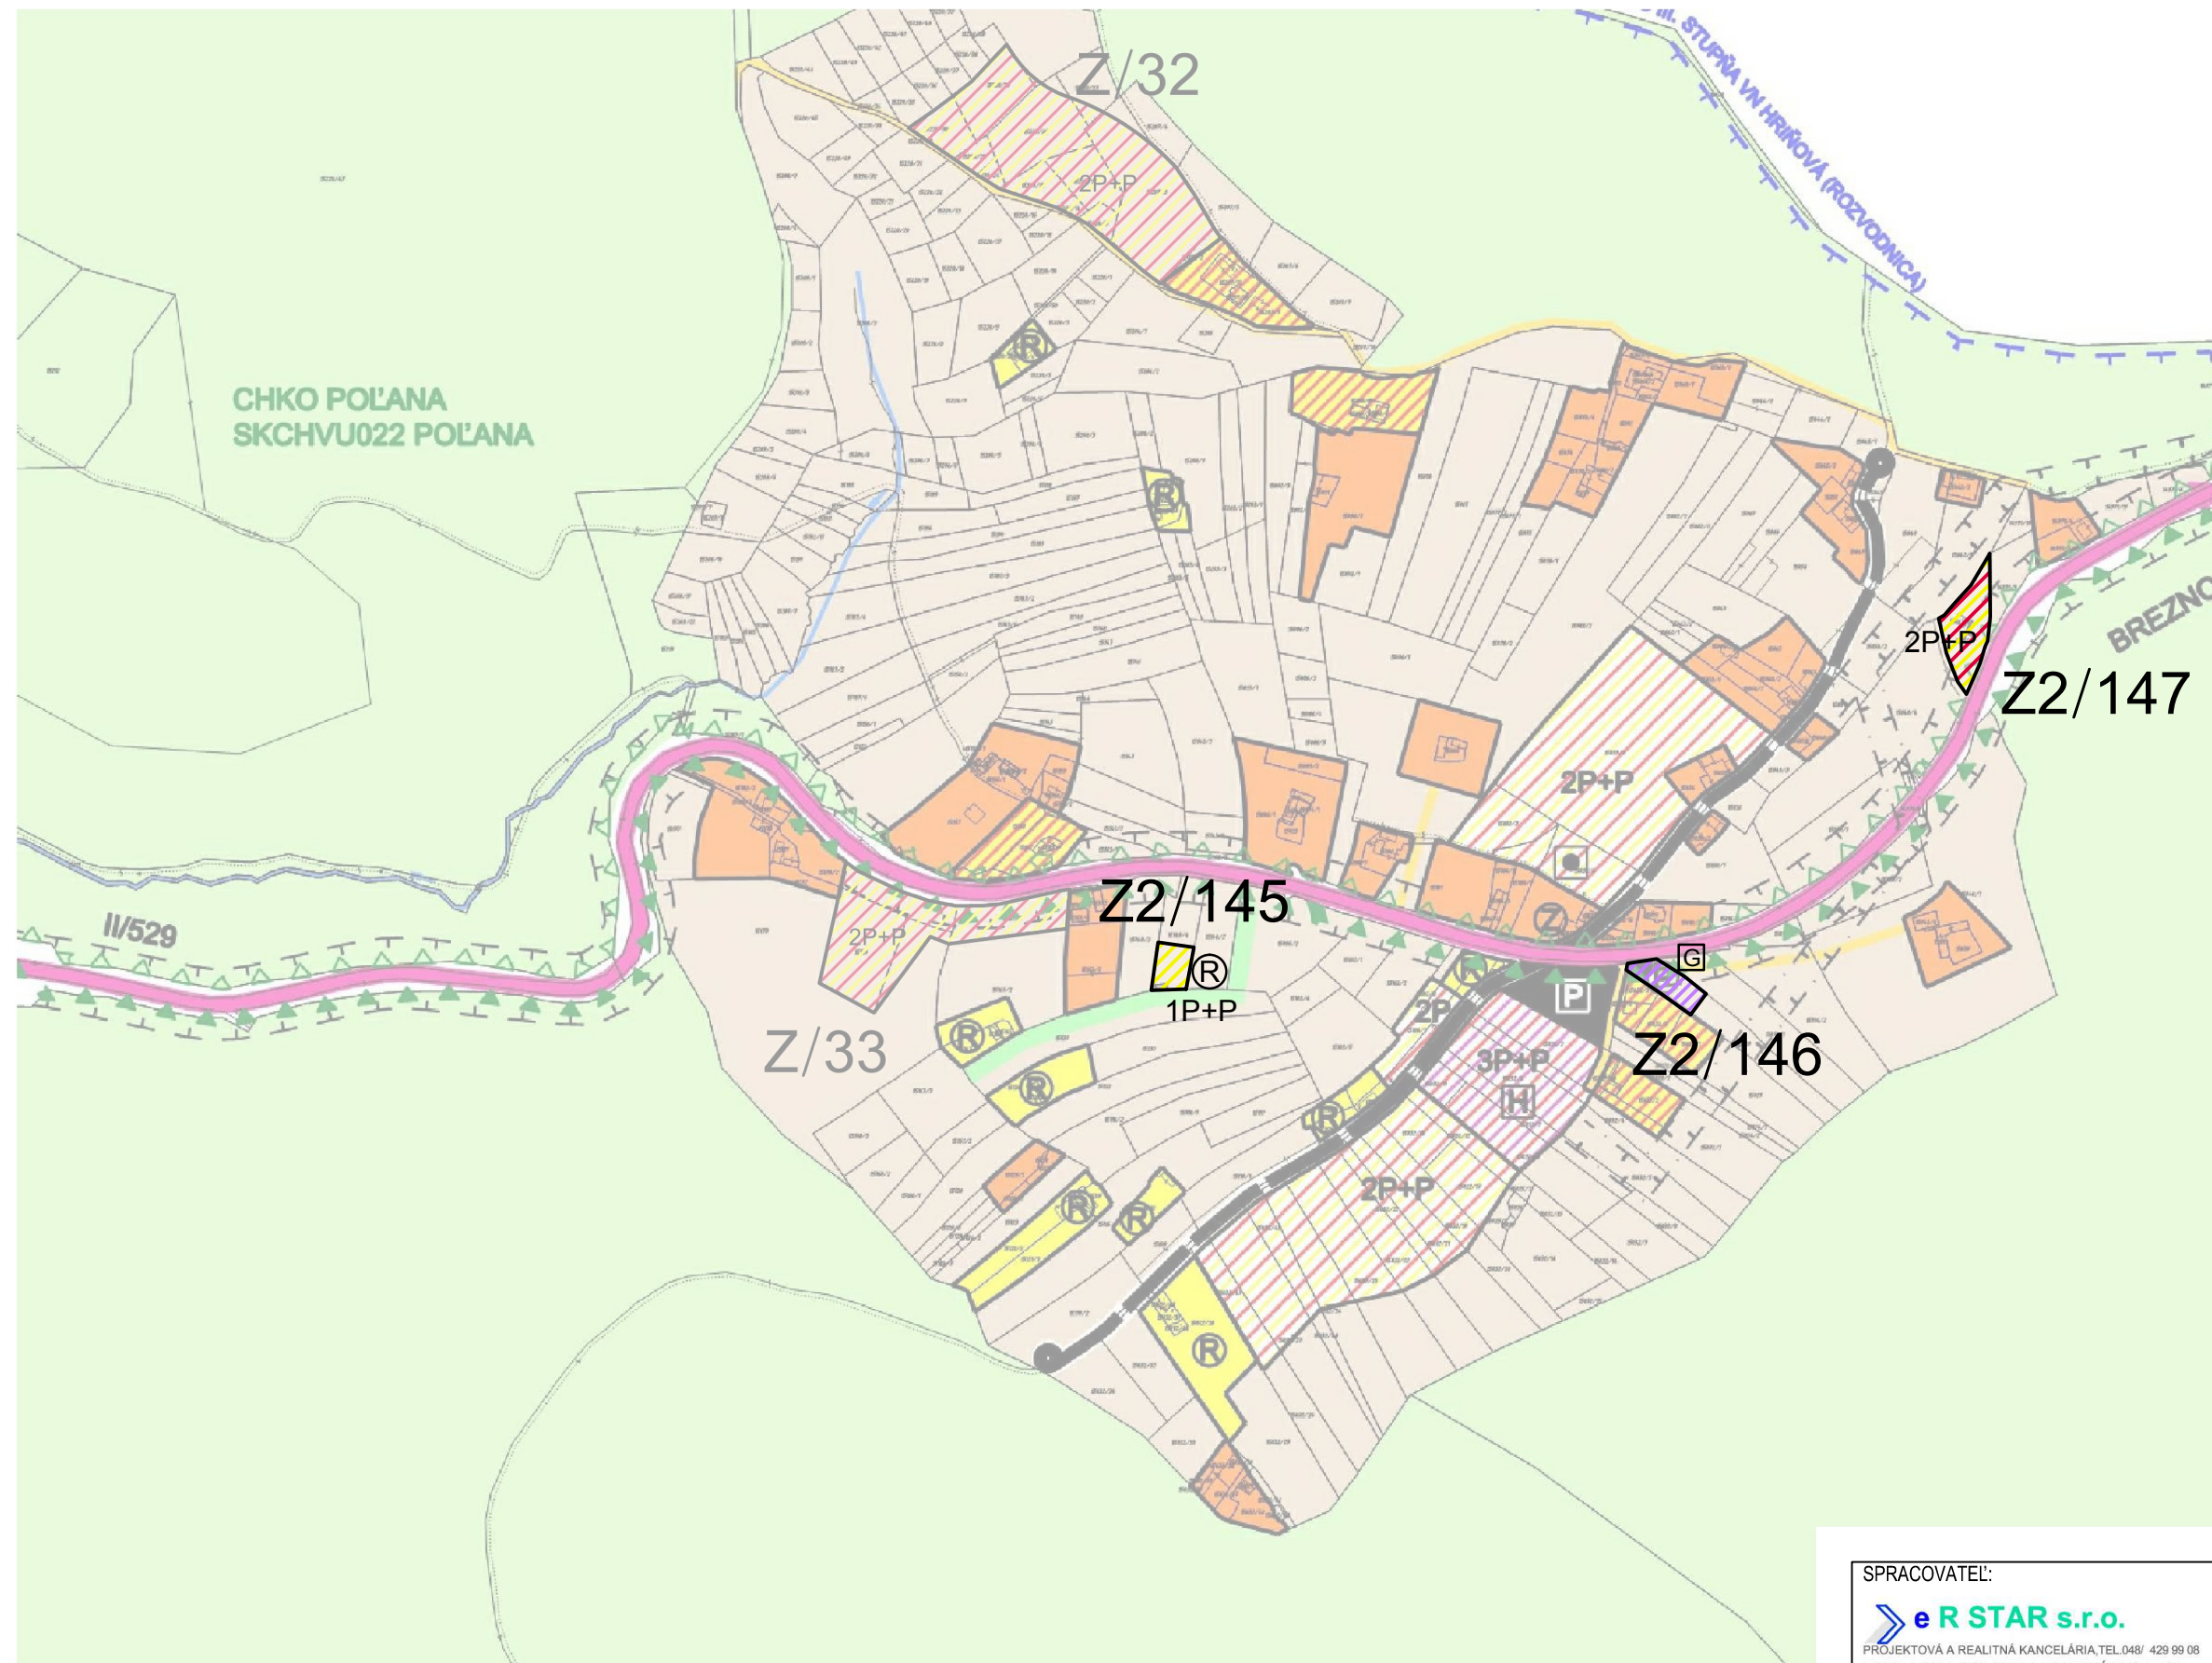

OSADA
VRCHSLATINA

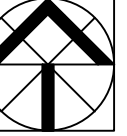SPRACOVATEĽ: e R STAR s.r.o. PROJEKTOVÁ A REALITNÁ KANCELÁRIA, TEL. 048 / 429 99 08 TRIEDA SNP 6.75 * 974 01 BANSKÁ BYSTRICA	ZÁK. ČÍSLO:	
	DÁTUM: 06.2019	
OBSTARÁVATEĽ: Obec HRIŇOVÁ		
HLAVNÝ RIEŠITEĽ:	Ing. arch. Vladimír Paško	číslo paré
URBANIZMUS	Ing. arch. Ivica Gašparovičová	
		1 : 5 000 číslo výkresu 1/16

ÚZEMNÝ PLÁN MESTA HRIŇOVÁ - ZMENY A DOPLNKY č.2

KOMPLEXNÝ VÝKRES PRIESTOROVÉHO USPORIADANIA A FUNKČNÉHO VYUŽITIA ÚZEMIA

LEGENDA

A./ HRANICE A OCHRANNÉ PÁSMA

STAV	NÁVRH	
		HRANICA KATASTRÁLNEHO ÚZEMIA
		HRANICA ZASTAVANÉHO ÚZEMIA K 1.1.1990
		NAVROVANÁ HRANICA ZASTAVANÉHO ÚZEMIA
		OCHRANNÉ PÁSMA VŠETKÝCH DRUHOV
		OCHRANNÉ PÁSMA I°, II° A III° VODÁRENSKEJ NÁDRŽE
		HRANICA CHRÁNENEJ KRAJINNEJ OBLASTI /CHKO/
		HRANICA CHRÁNENÉHO VTÁČIEHO ÚZEMIA /SKCHVU/
		HRANICA CHRÁNENÝCH ÚZEMÍ EURÓPSKEHO VÝZNAMU /SKUEV/
		HRANICA CENTRÁLNEJ MESTSKEJ ZÓNY

B./ PRIESTOROVÉ USPORIADANIE A FUNKČNÉ VYUŽITIE ÚZEMIA

1./ OBYTNÉ ÚZEMIE

STAV	NÁVRH	
		PLOCHY SO ZÁSTAVBOU RODINNÝCH DOMOV
		PLOCHY SO ZÁSTAVBOU RODINNÝCH DOMOV NA REKONŠTRUKCIU A PRESTAVBU
		PLOCHY SO ZÁSTAVBOU VIACPODLAŽNÝCH BYTOVÝCH DOMOV
		PLOCHY VEREJNEJ OBČIANSKEJ VYBAVENOSTI Š - ŠKOLSKÉ ZARIADENIA K - KULTÚRNE ZARIADENIA S - SOCIÁLNE ZARIADENIA A SLUŽBY Z - ZDRAVOTNÍCTVO A - VEREJNÁ SPRÁVA NC - NÁKUPNO-OBCHODNÉ CENTRÁ H - UBYTOVACIE ZARIADENIA
		PLOCHY OBČIANSKEJ VYBAVENOSTI NAVROVANÉ NA REKONŠTRUKCIU A PRESTAVBU
		PLOCHY VEREJNEJ PARKOVEJ A SPRIEVODNEJ ZELENÉ, IZOLAČNÁ ZELEŇ
		CINTORÍN
		PLOCHY STATICKEJ DOPRAVY, GARÁŽE
		HOSPODÁRSKA ZELEŇ (ZÁHRADY, TTP)

2./ ZMIEŠANÉ ÚZEMIE

STAV	NÁVRH	
		ZMIEŠANÉ ÚZEMIE BÝVANIA A VYBAVENOSTI
		ZMIEŠANÉ ÚZEMIE ŠPORTU A VYBAVENOSTI
		ZMIEŠANÉ ÚZEMIE ŠPORTU A VEREJNEJ ZELENÉ
		ZMIEŠANÉ ÚZEMIE REKREAČIE, BÝVANIA A POĽNOHOSP. VÝROBY
		ZMIEŠANÉ ÚZEMIE BÝVANIA, VÝROBNÝCH A REMESELNÝCH SLUŽIEB
		ZMIEŠANÉ ÚZEMIE VÝROBY A OBČIANSKEJ VYBAVENOSTI


3./ REKREAČNÉ ÚZEMIE

STAV	NÁVRH	
		PLOCHY REKREAČNÝCH ZARIADENÍ VŠETKÉHO DRUHU/CHALÚPY, CHATY, REKREAČNÉ ZARIADENIA, PENZIÓNY, RD DOVOLENKOVÉHO TYPU/
		PLOCHY ŠPORTOVEJ VYBAVENOSTI A IHRISK VŠETKÉHO DRUHU
		PLOCHY LYŽOVANIA, ZIAZDOVÉ LYŽIARSKÉ PLOCHY
		NENÁROČNÉ ŠPORTOVÉ IHRISKÁ
		ZÁHRADKÁRSKE OSADY

4./ VÝROBNÉ ÚZEMIE A TECHNICKÉ VYBAVENIE ÚZEMIA

STAV	NÁVRH	
		PLOCHY PRIEMYSELNEJ VÝROBY, STAVEBNEJ VÝROBY, VÝROBNÝCH SLUŽIEB A SKLADOVÉHO HOSPODÁRSTVA, DISTRIBUČNÉ CENTRÁ
		HOSPODÁRSKY DVOR POĽNOHOSPODÁRSKEJ VÝROBY VČÍTANE ŽIVOČÍŠNEJ
		PLOCHY PRIEMYSELNEJ VÝROBY, VÝROBNÝCH SLUŽIEB A SKLADOVÉHO HOSPODÁRSTVA NA PRESTAVBU A REKONŠTRUKCIU
		ČISTARNE ODPADOVÝCH VÔD
		PLOCHY ZARIADENÍ VODNÉHO HOSPODÁRSTVA /VODOJEM, ÚPRAVŇA VODY, Č.S./

SPRACOVATEĽ:	ZÁK. ČÍSLO:
	DÁTUM: 06.2019
PROJEKTOVÁ A REALITNÁ KANCELÁRIA, TEL. 048/ 429 99 08 TRIEDA SNP 6.75 * 974 01 BANSKÁ BYSTRICA	OBSTARÁVATEĽ: Obec HRIŇOVÁ

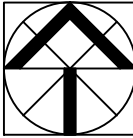

HLAVNÝ RIEŠITEĽ:	Ing. arch. Vladimír Paško	číslo paré
URBANIZMUS	Ing. arch. Ivica Gašparovičová	

1 : 5 000
číslo výkresu
1/La

KOMPLEXNÝ VÝKRES PRIESTOROVÉHO USPORIADANIA A FUNKČNÉHO VYUŽITIA ÚZEMIA

C./ VEREJNÁ DOPRAVA A DOPRAVNÉ ZARIADENIA

D./ KRAJINNÁ ŠTRUKTÚRA, OCHRANA PRÍRODY A KRAJINY, KULTÚRNE DEDIČSTVO MESTA

E/ REGULAČNÉ PRVKY A JAVY FUNKČNÉHO VYUŽITIA ÚZEMIA

 eR STAR s.r.o. PROJEKTOVÁ A REALITNÁ KANCELÁRIA, TEL. 048/ 429 99 08 TRIEDA SNP č. 75 * 974 01 BANSKÁ BYSTRICA	ZÁK. ČÍSLO:	
	DÁTUM: 06.2019	
	OBSTARÁVATEĽ: Obec HRIŇOVÁ	