
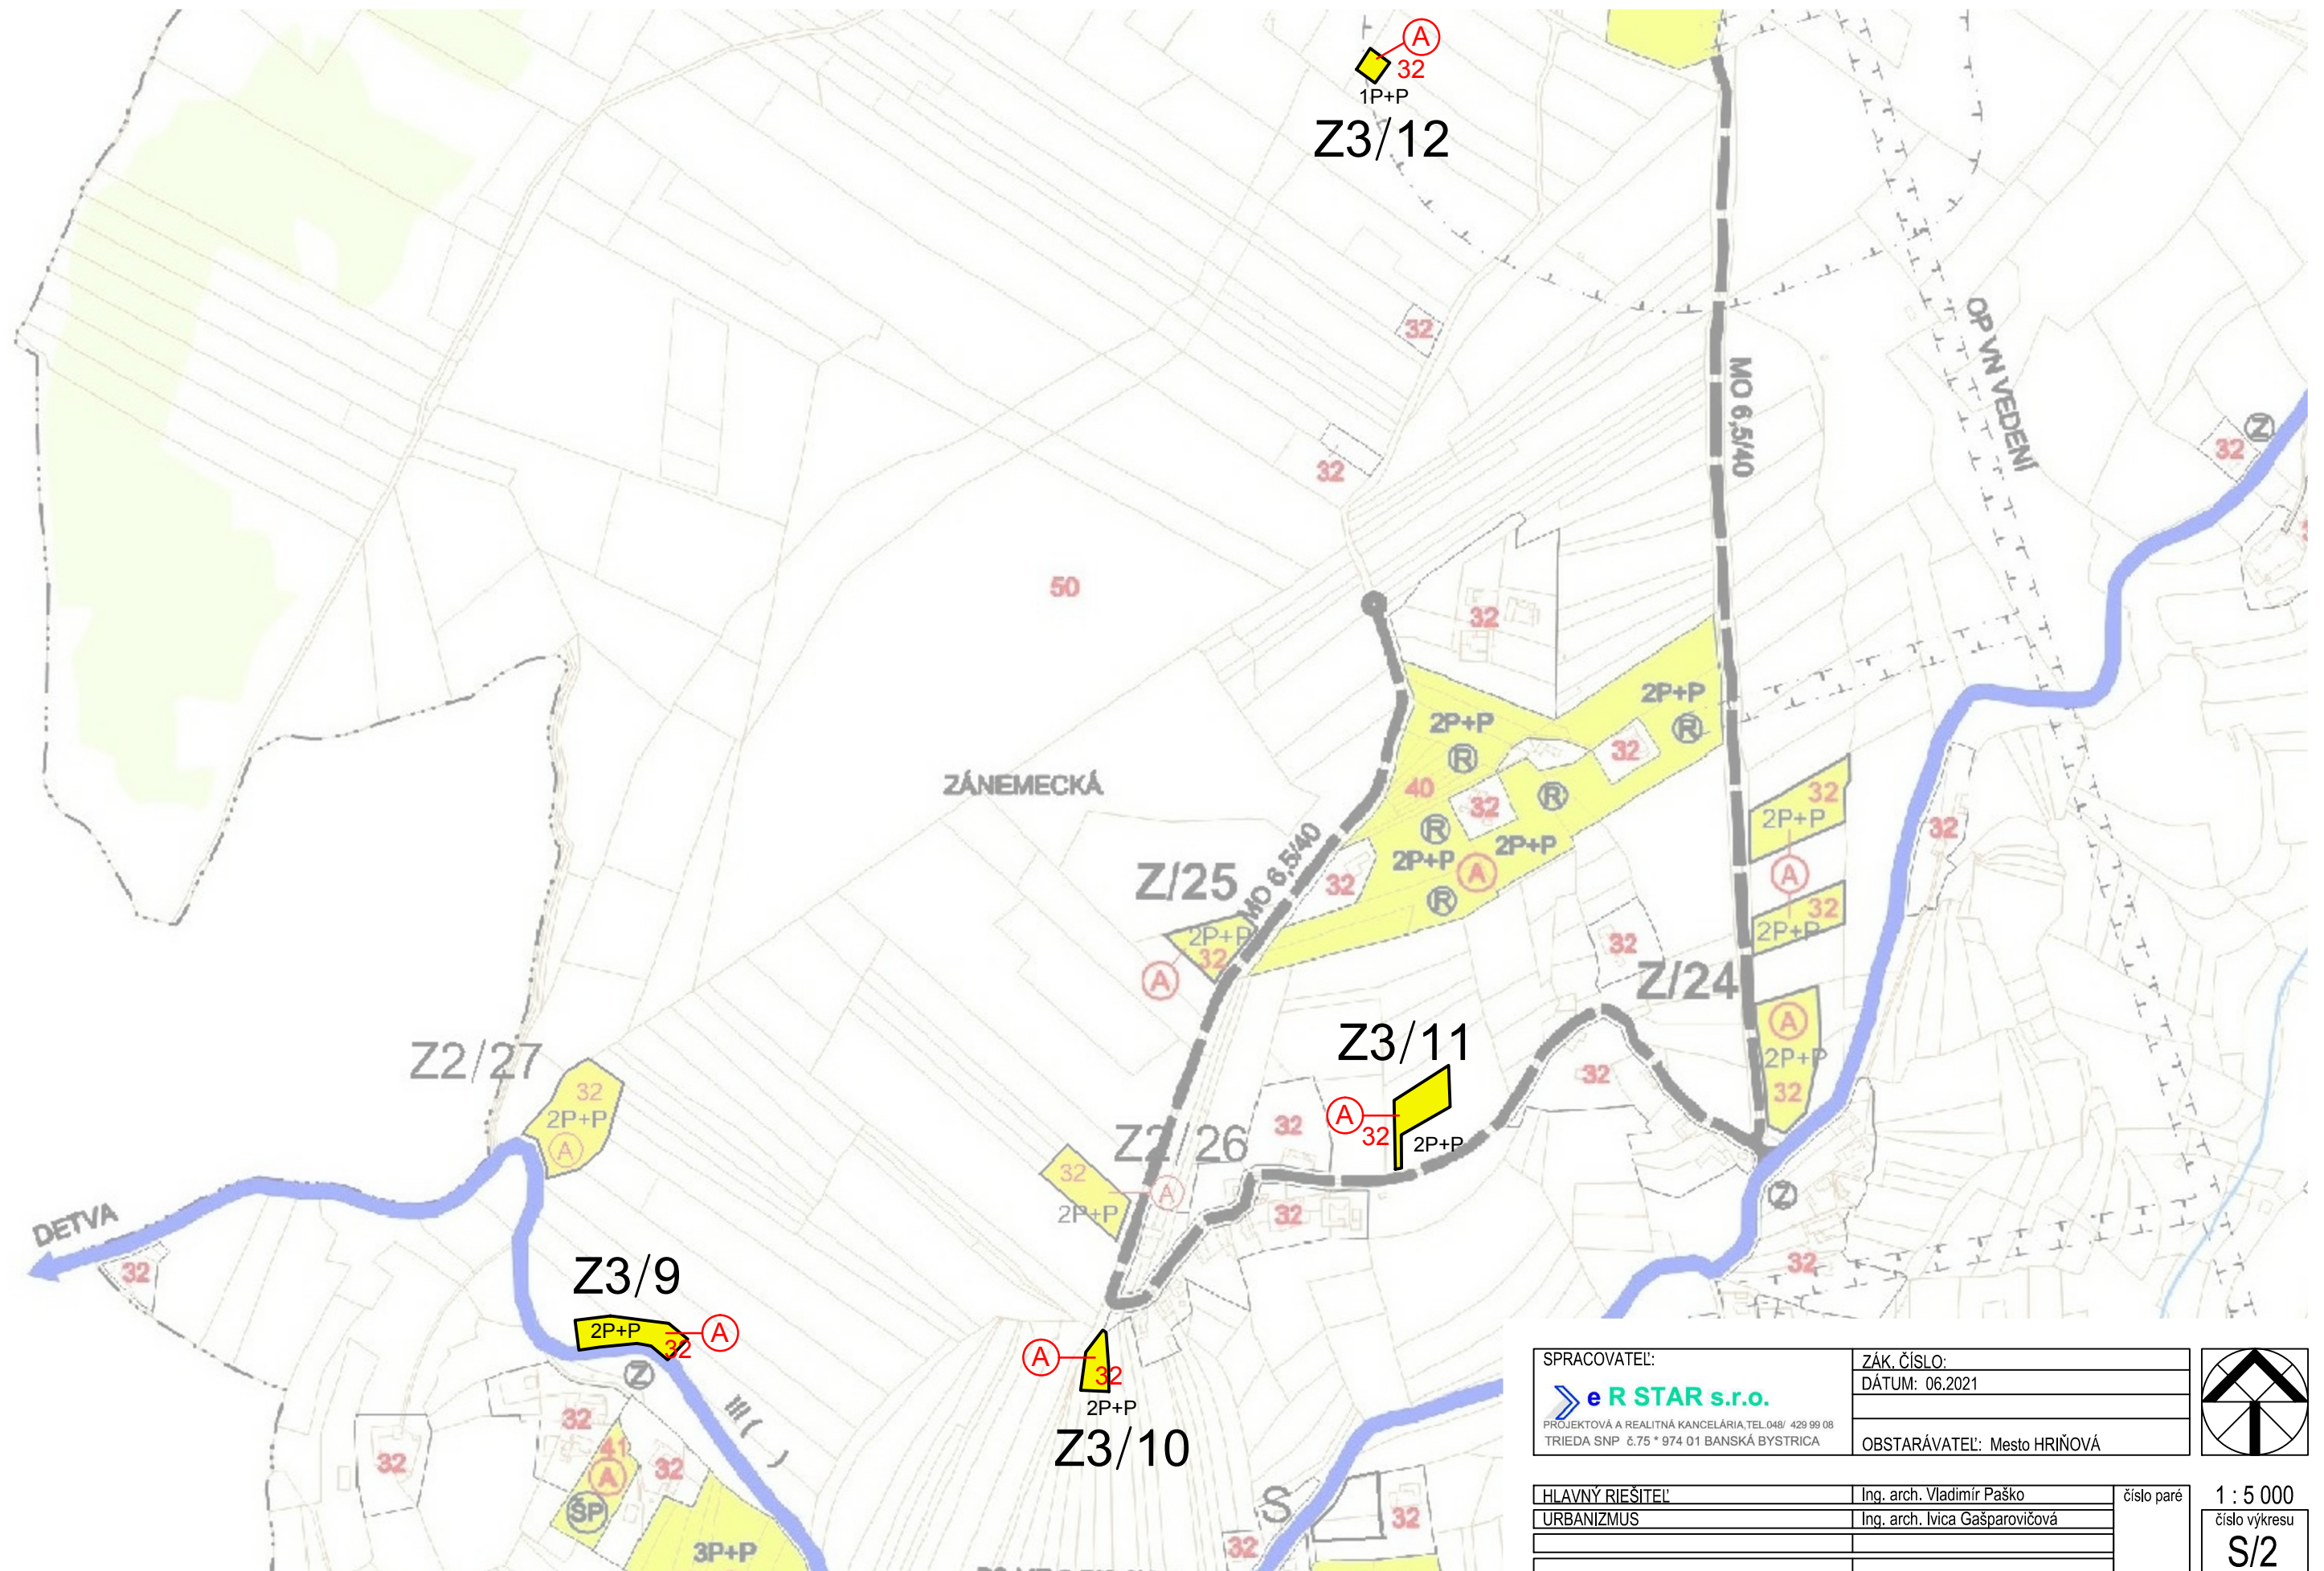


ÚZEMNÝ PLÁN MESTA HRIŇOVÁ - ZMENY A DOPLNKY č.3

SCHÉMA ZÁVÄZNÝCH ČASTÍ

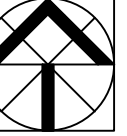

SPRACOVATEĽ:	ZÁK. ČÍSLO:	
 PROJEKTOVÁ A REALITNÁ KANCELÁRIA, TEL. 048 / 429 99 08 TRIEDA SNP 6,75 * 974 01 BANSKÁ BYSTRICA	DÁTUM: 06.2021	
OBSTARÁVATEĽ: Mesto HRIŇOVÁ		číslo paré 1 : 5 000 číslo výkresu S/2
HLAVNÝ RIEŠITEĽ:	Ing. arch. Vladimír Paško	
URBANIZMUS	Ing. arch. Ivica Gašparovičová	