



ÚZEMNÝ PLÁN MESTA HRIŇOVÁ - ZMENY A DOPLNKY č.3

SCHÉMA ZÁVÄZNÝCH ČASTÍ

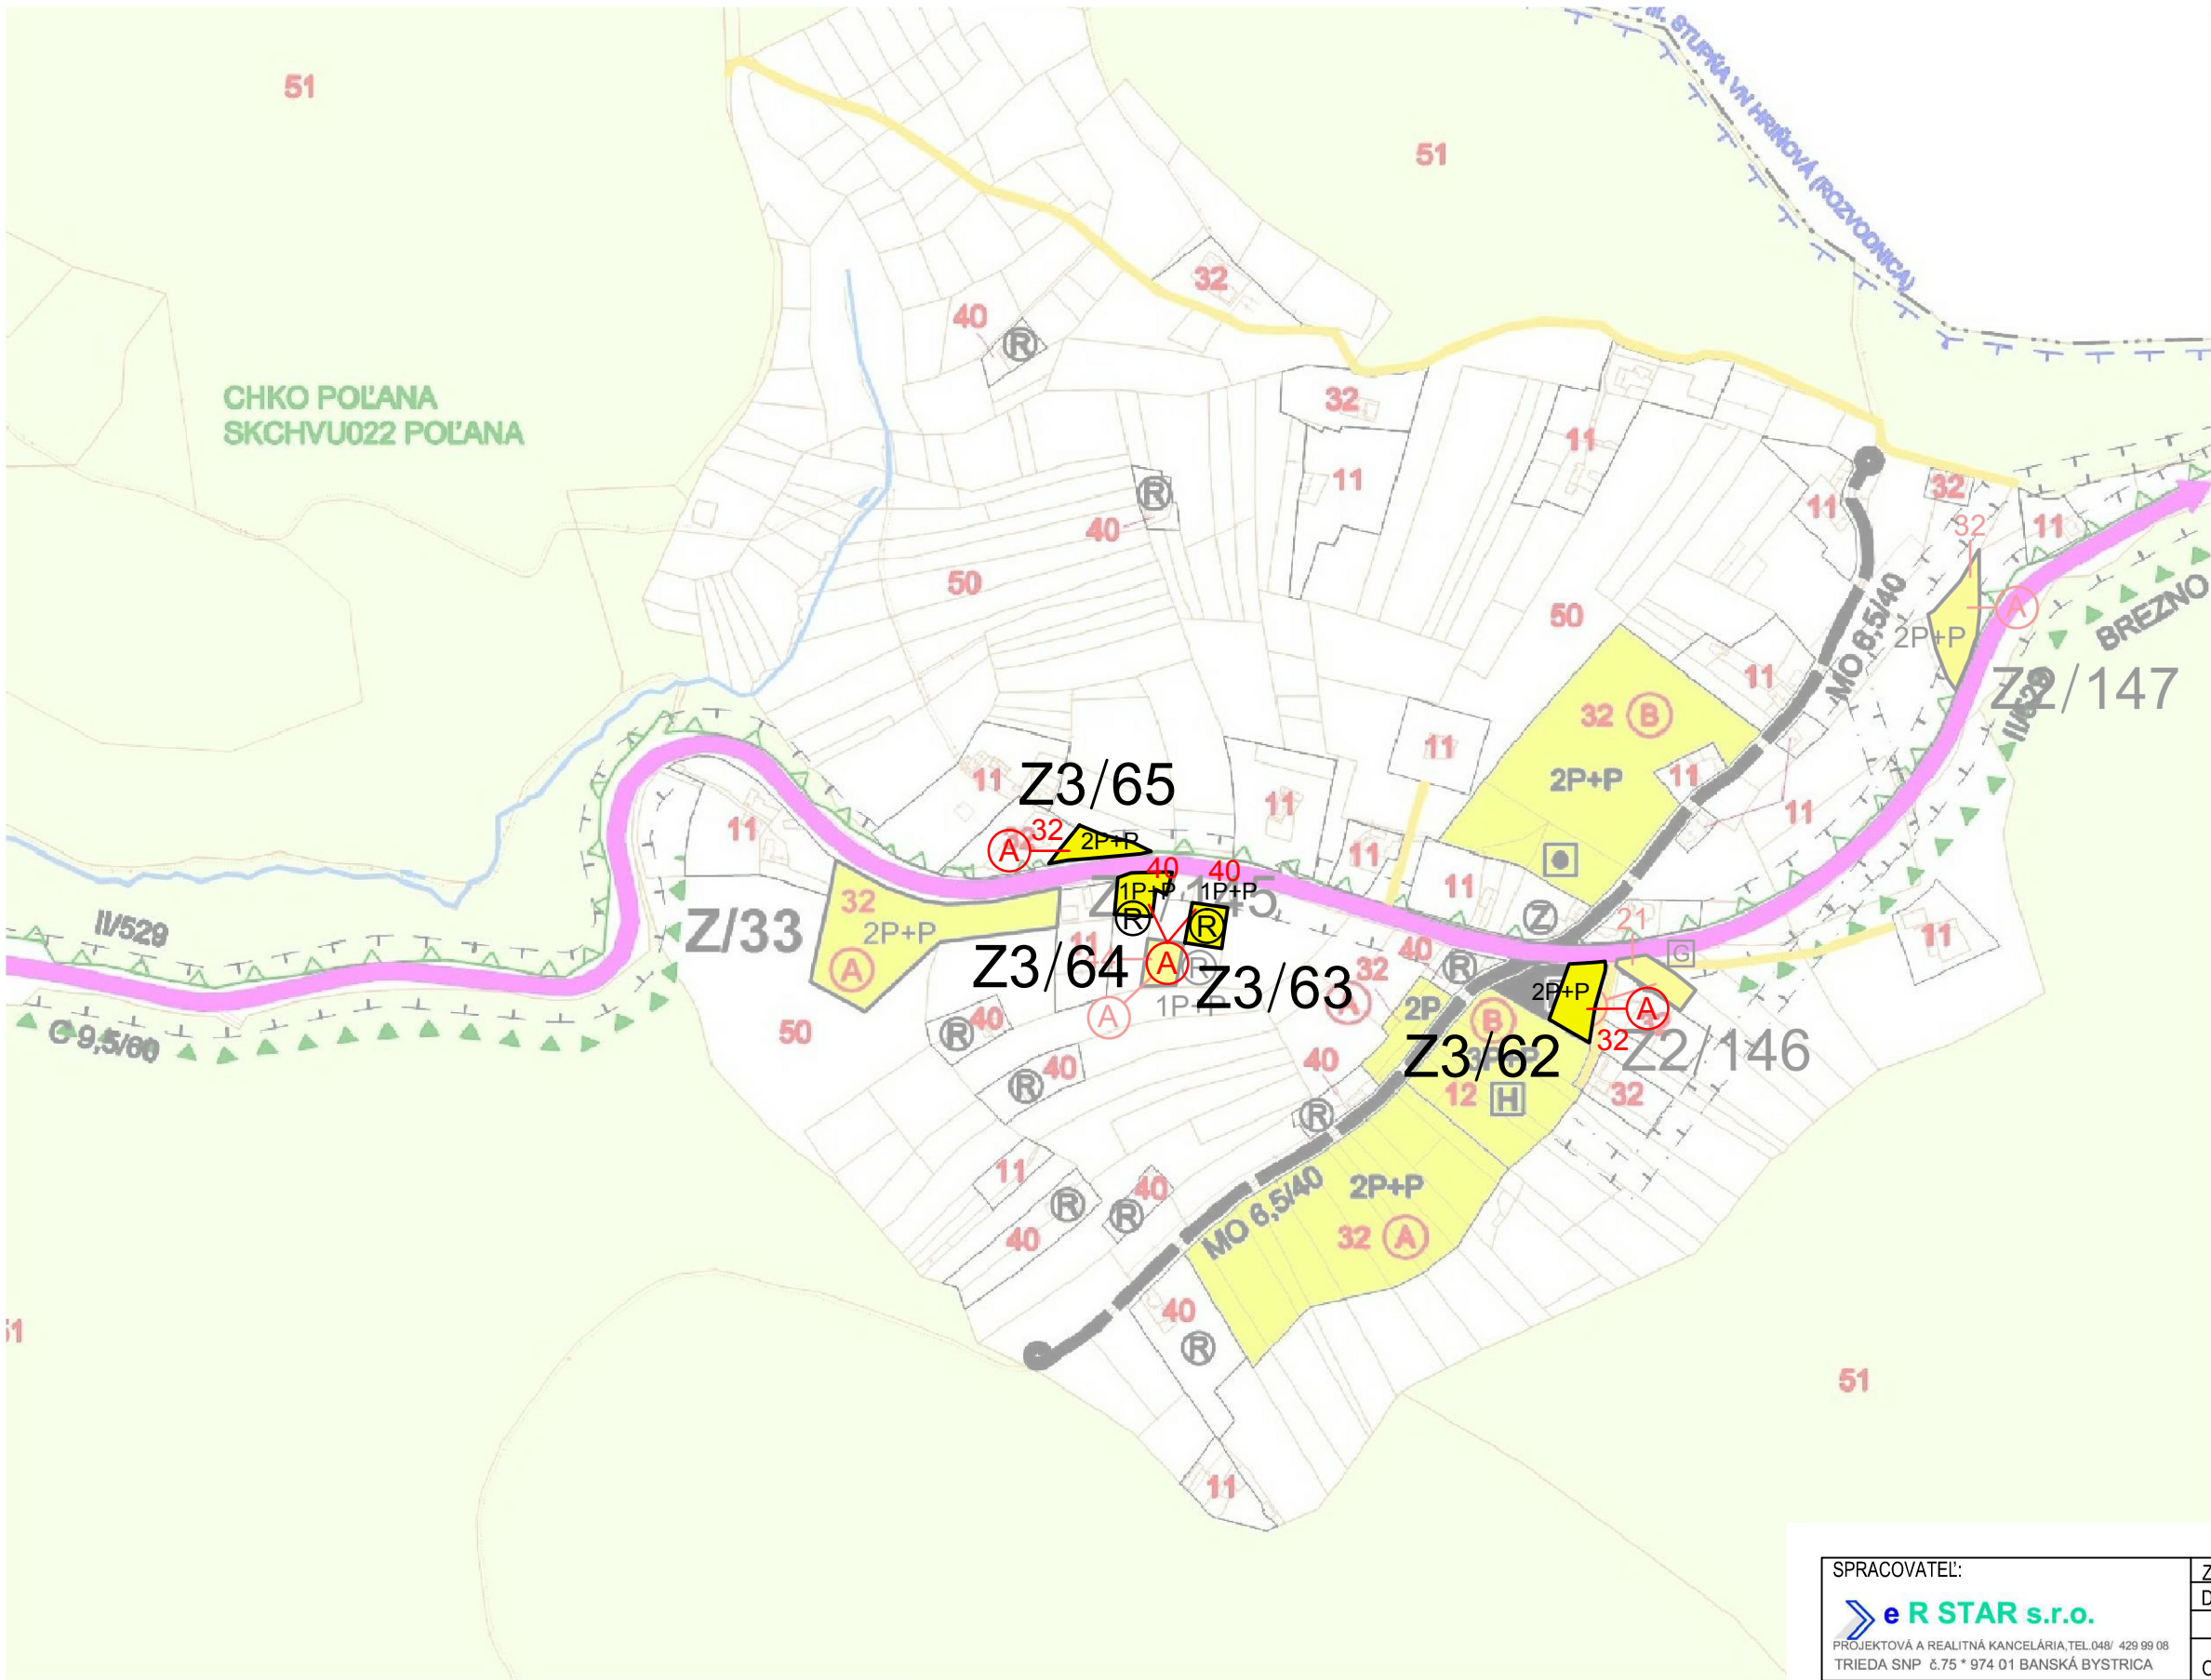

OSADA
VRCHSLATINA

SPRACOVATEL:	ZÁK. ČÍSLO:
 e R STAR s.r.o.	DÁTUM: 06.2021
PROJEKTOVÁ A REALITNÁ KANCELÁRIA, TEL. 048/ 429 99 08 TRIEDA SNP 6.75 * 974 01 BANSKÁ BYSTRICA	OBSTARÁVATEL: Mesto HRIŇOVÁ

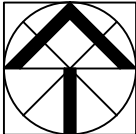

HLAVNÝ RIEŠITEĽ:	Ing. arch. Vladimír Paško	číslo paré
URBANIZMUS	Ing. arch. Ivica Gašparovičová	

1 : 5 000
číslo výkresu
S/10