


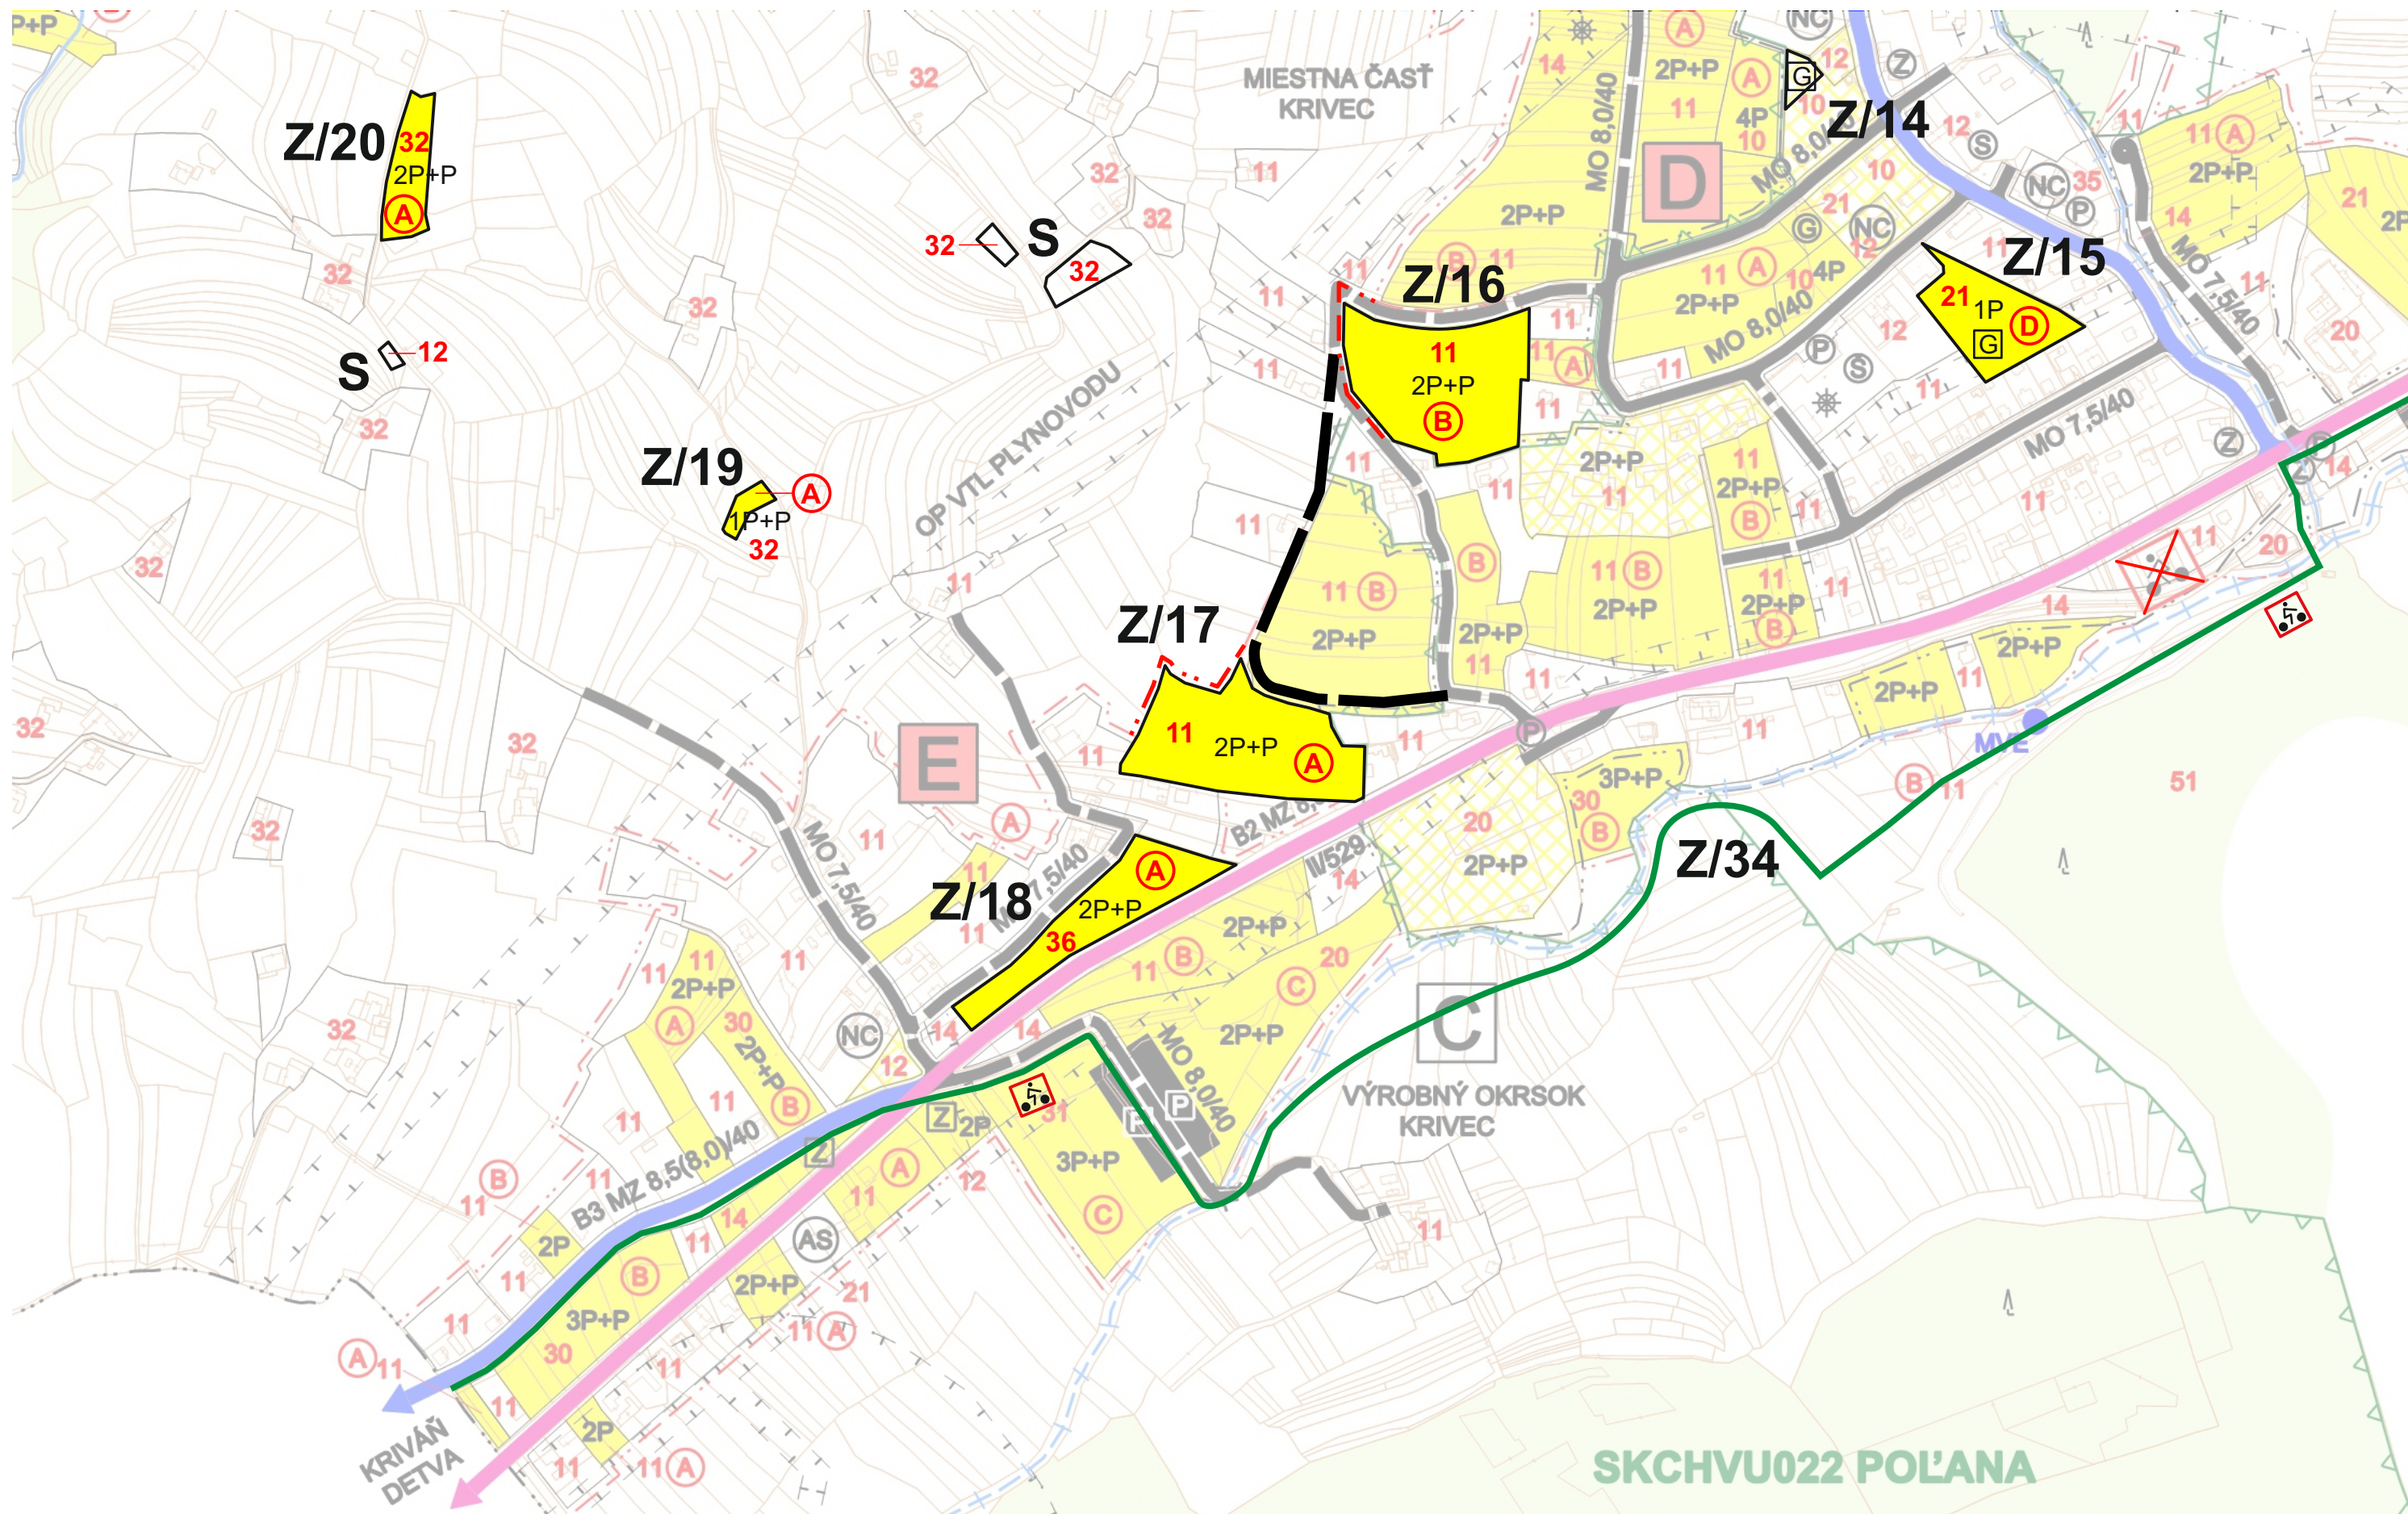

# ÚZEMNÝ PLÁN MESTA HRIŇOVÁ – Zmeny a doplnky č.1

Schéma záväzných častí

|              |                        |            |
|--------------|------------------------|------------|
| Obstarávateľ | Mesto Hriňová          | č. výkresu |
| Spracovateľ  | TRIPLAN, s.r.o.        |            |
| Autor        | Ing. arch. Peter Valko |            |
| Dátum        | 06. 2018               |            |
| Mierka       | 1:5 000                |            |

S/4

