


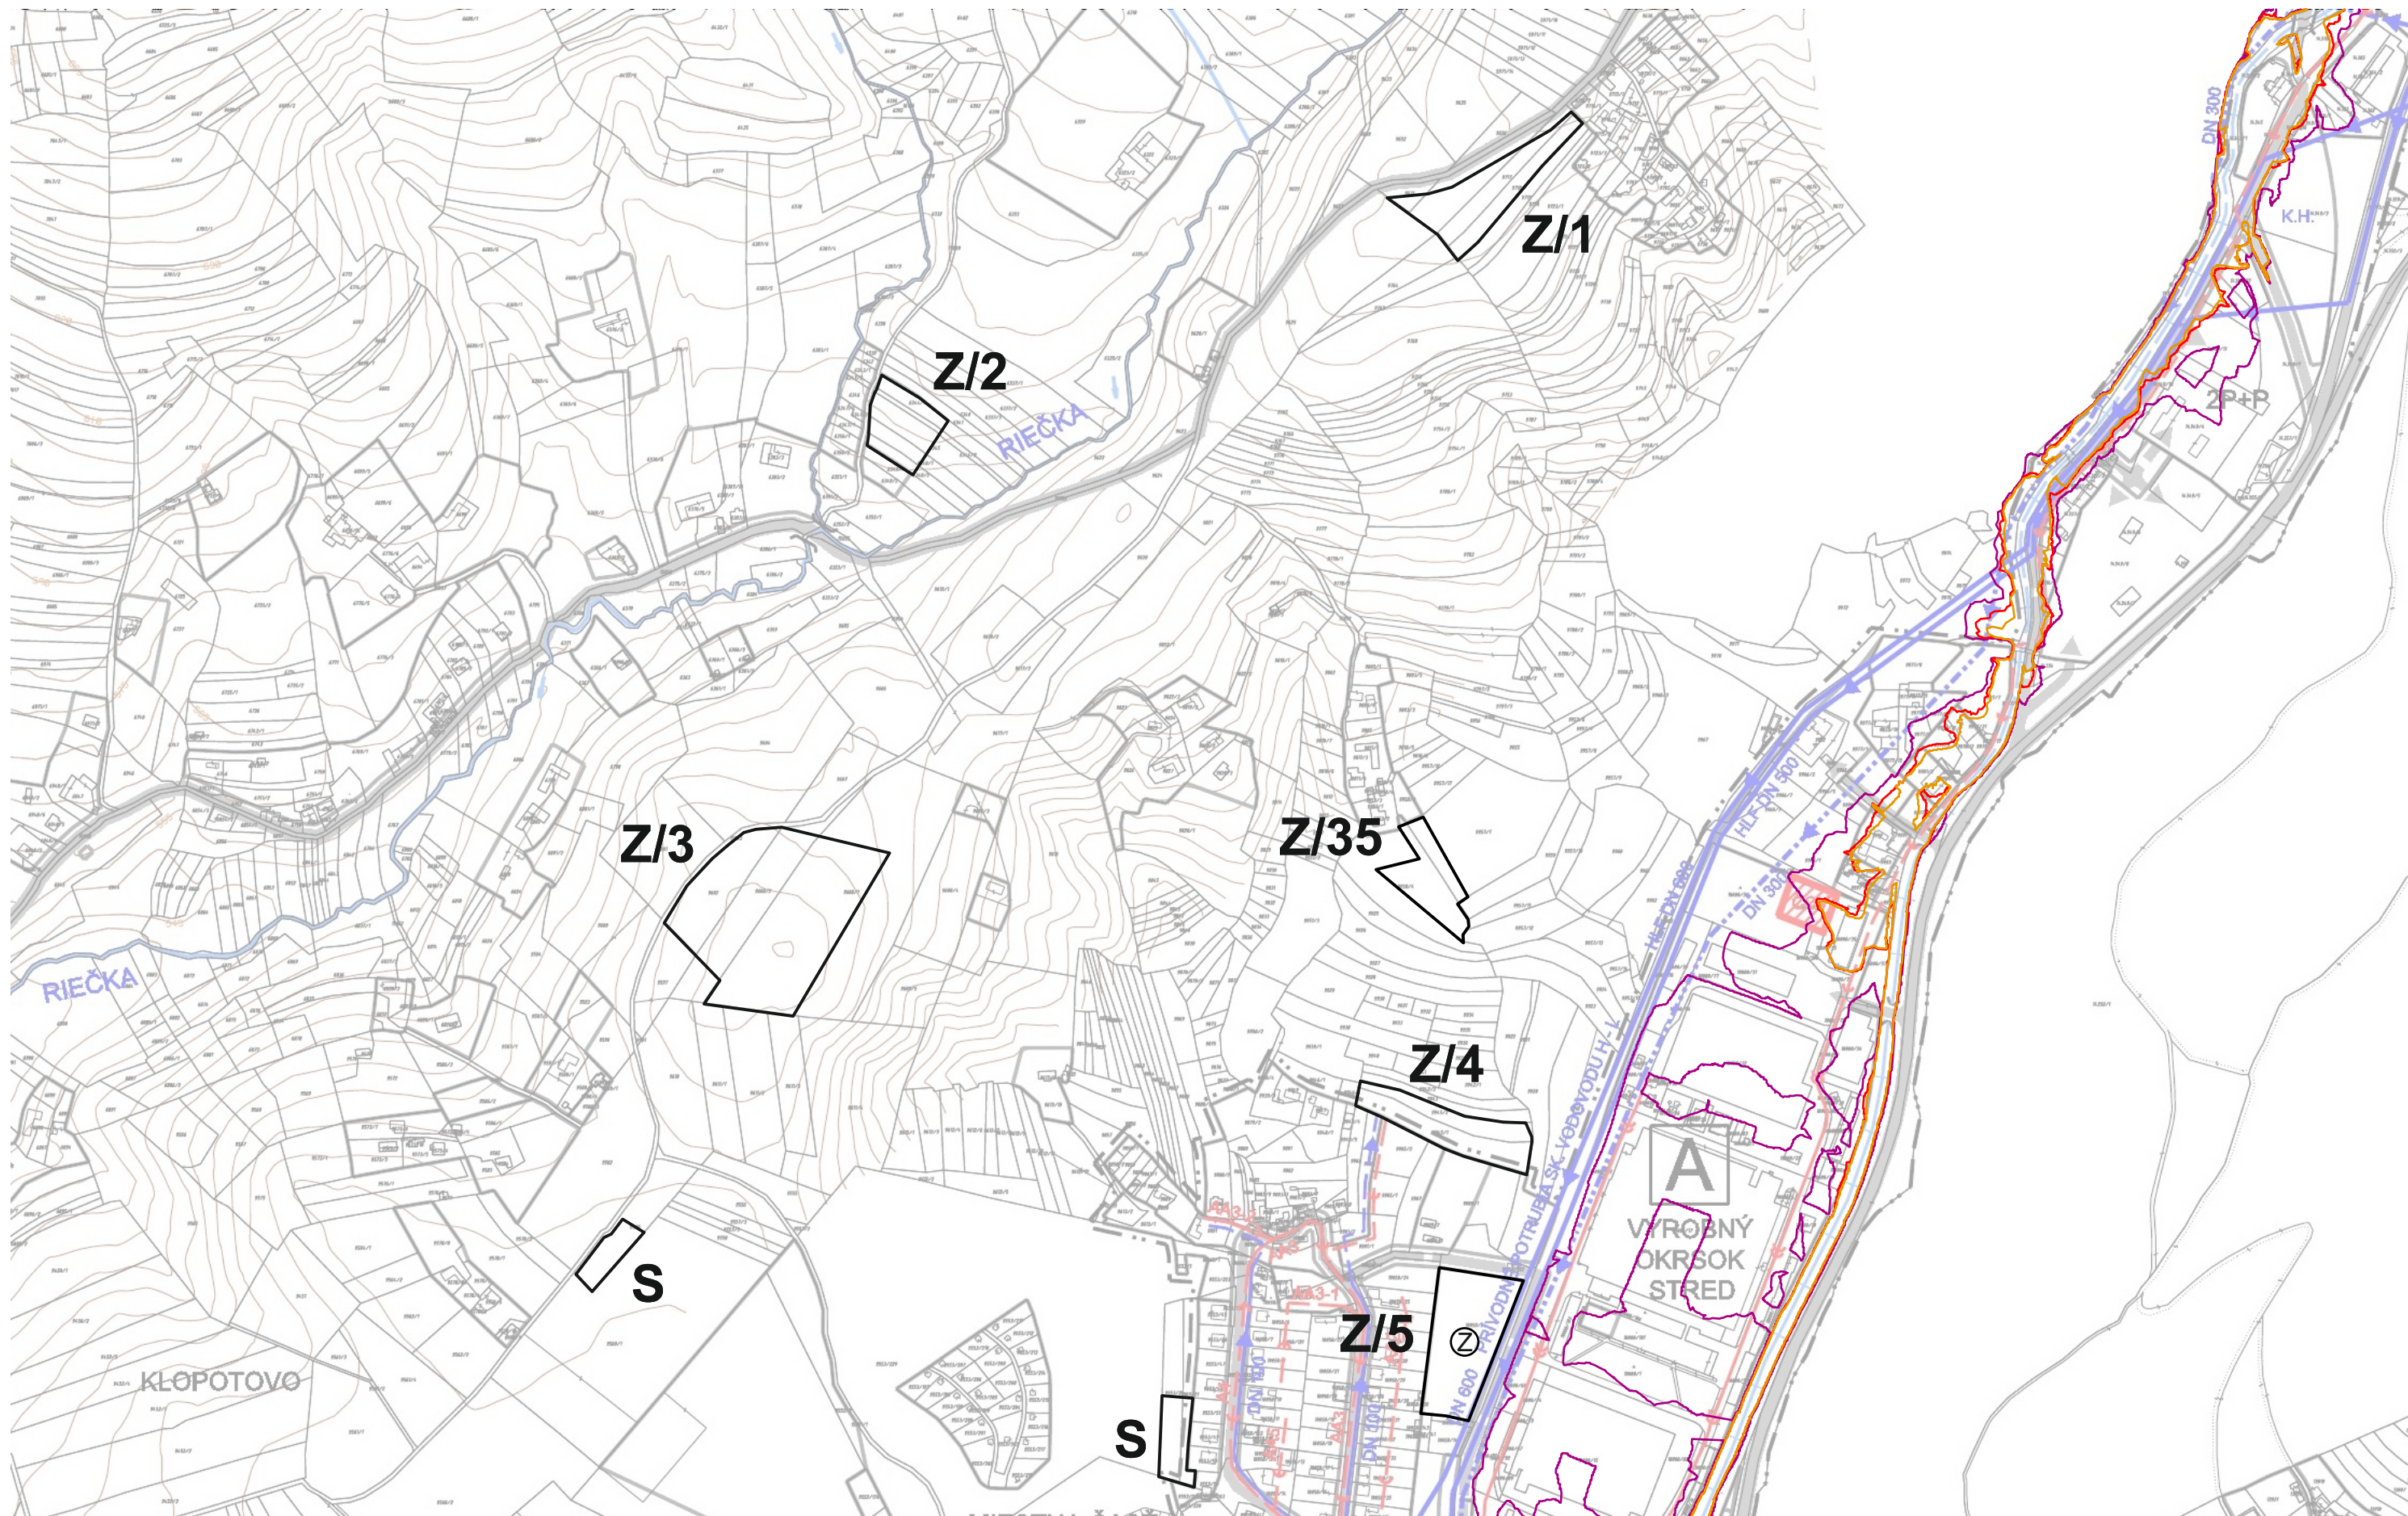

ÚZEMNÝ PLÁN MESTA HRIŇOVÁ – Zmeny a doplnky č.1

Návrh vodného hospodárstva

Obstarávateľ	Mesto Hriňová
Spracovateľ	TRIPLAN, s.r.o.
Autor	Ing. arch. Peter Valko
Dátum	06. 2018
Mierka	1:5 000

č. výkresu

3/1

