



ÚZEMNÝ PLÁN MESTA HRIŇOVÁ - ZMENY A DOPLNKY č.2

NÁVRH VEREJNEJ DOPRAVY

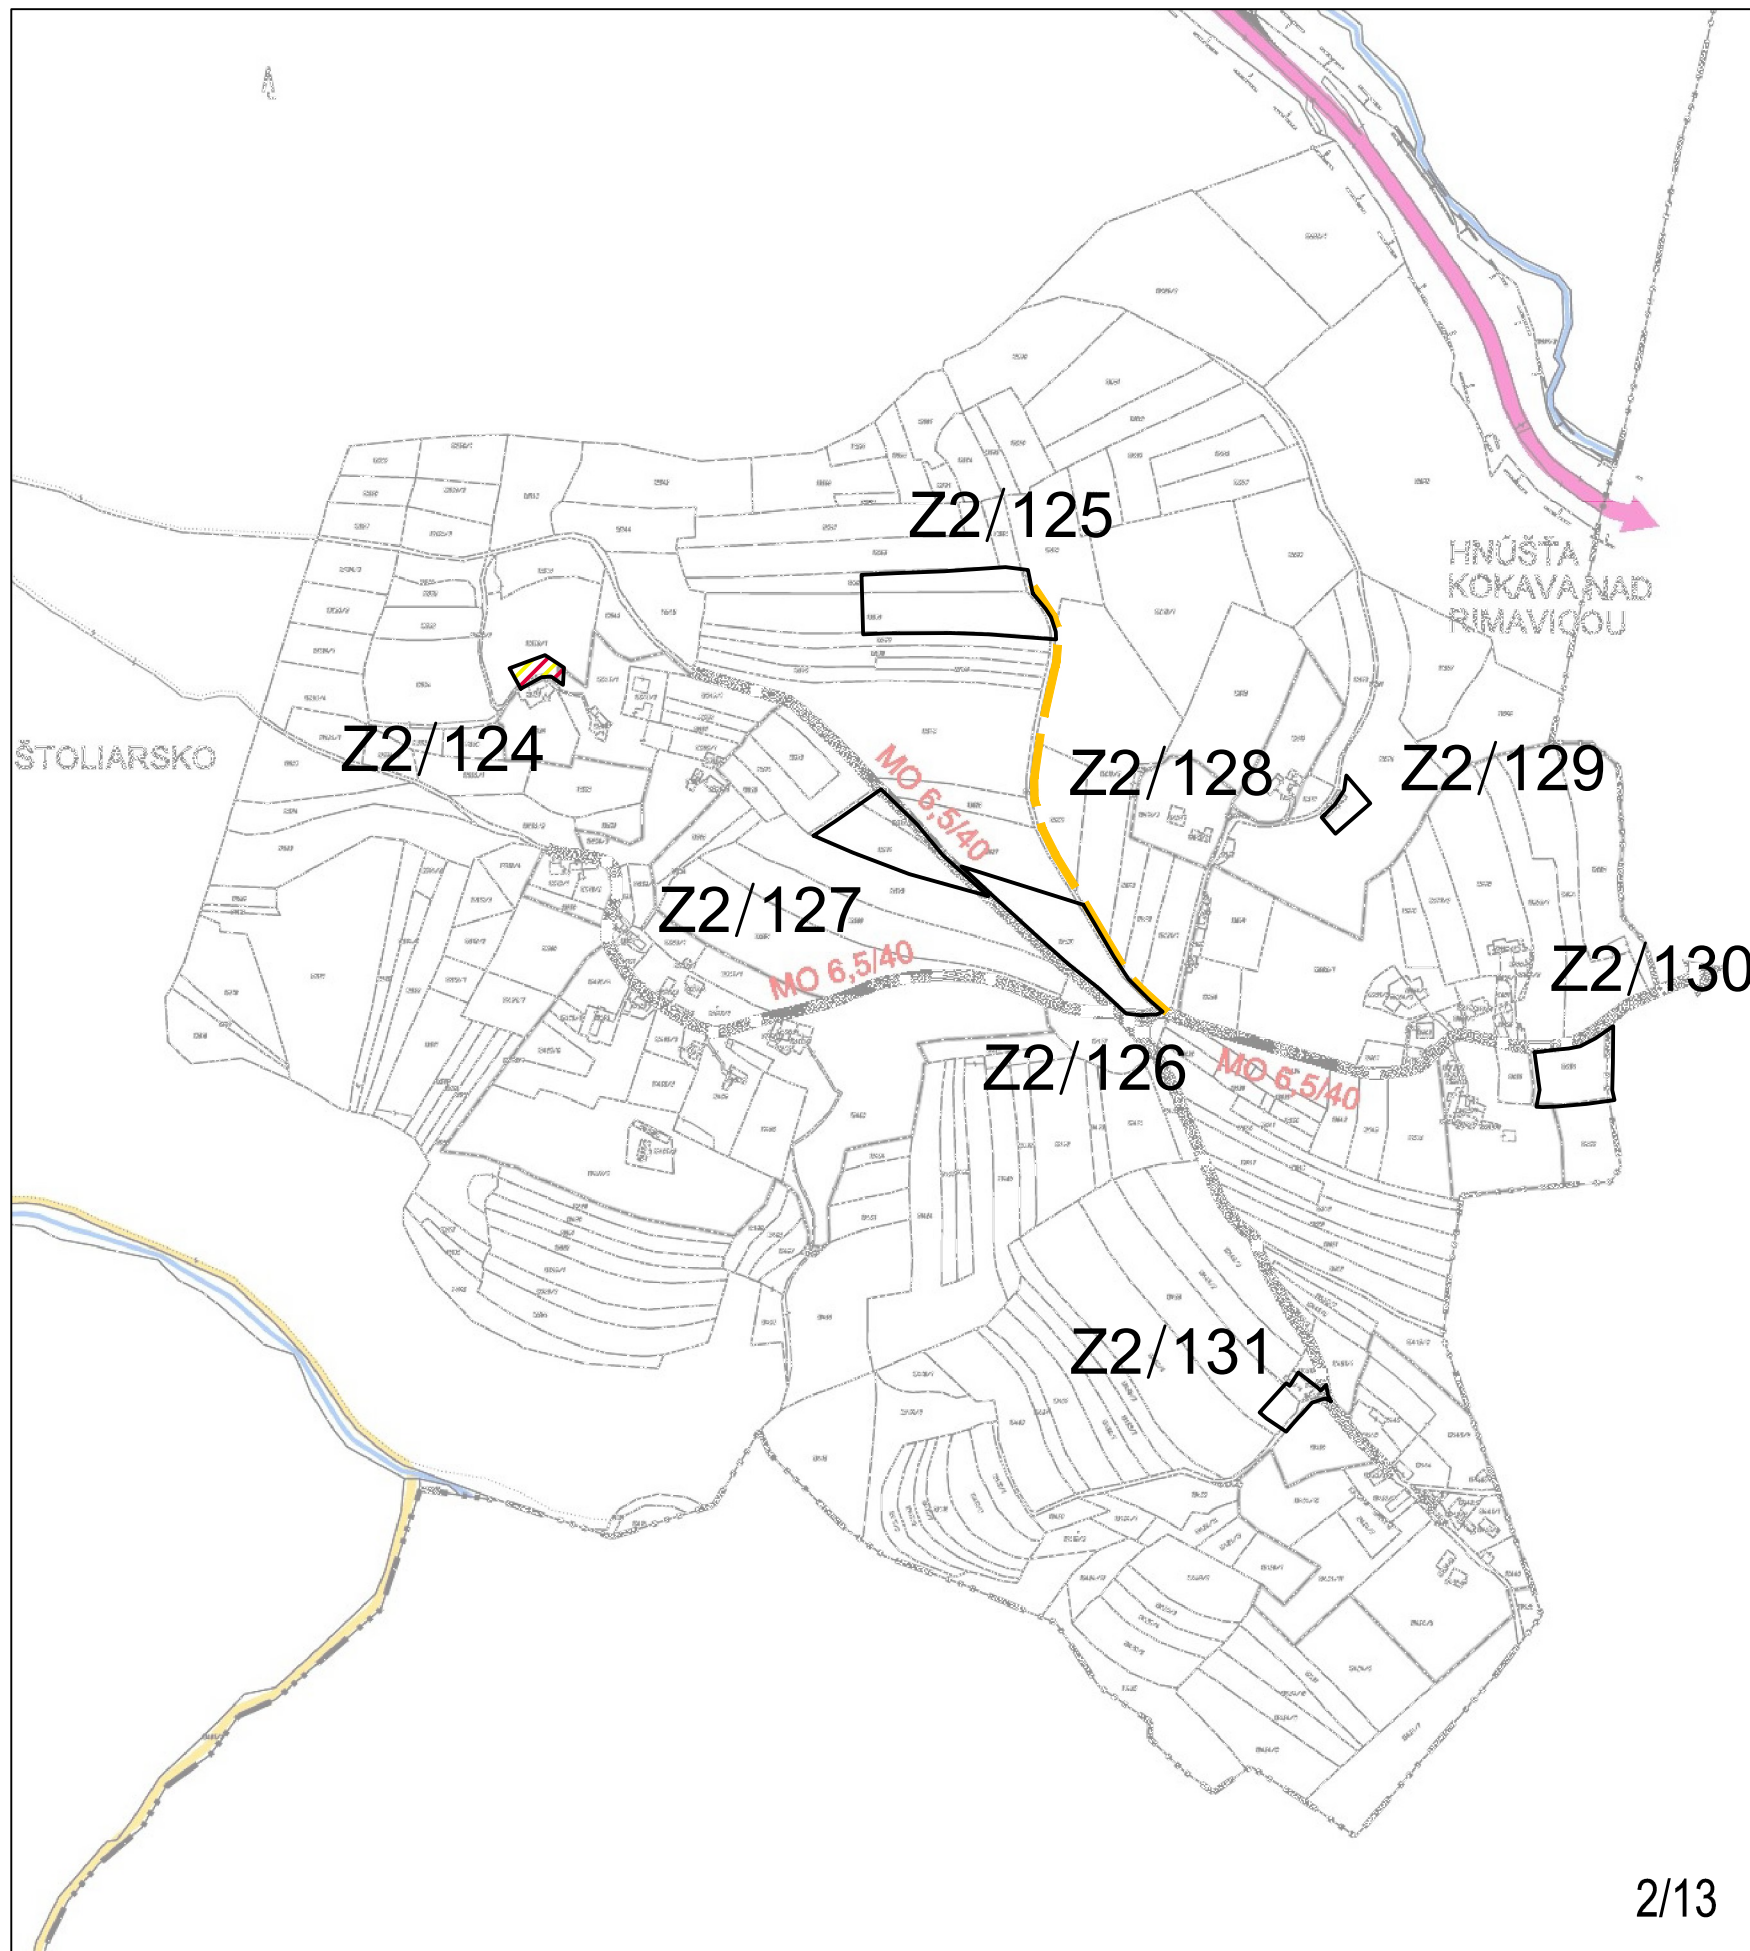


2/13

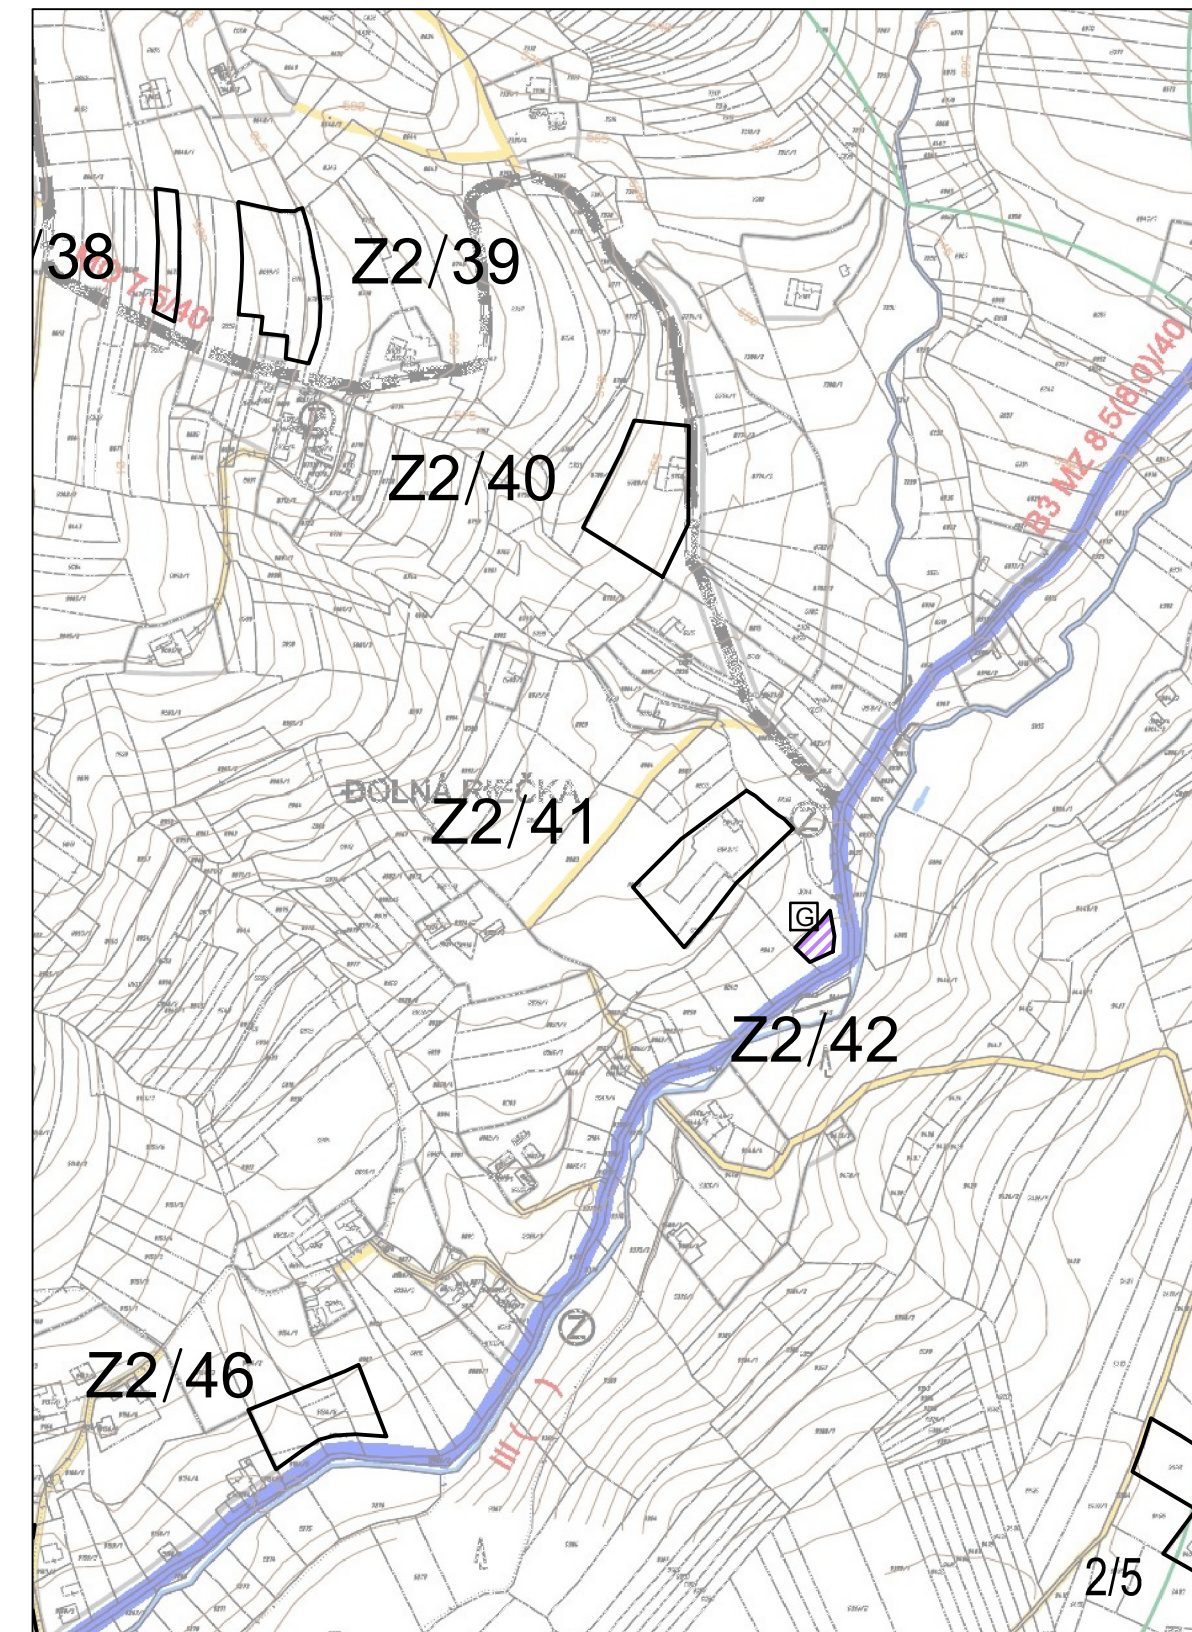


2/5

SPRACOVATEĽ:		ZÁK. ČÍSLO:	
e R STAR s.r.o.		DÁTUM: 06.2019	
PROJEKTOVÁ A REALITNÁ KANCELÁRIA, TEL. 048 / 429 99 08			
TRIEDA SNP 6.75 * 974 01 BANSKÁ BYSTRICA		OBSTARÁVATEĽ: Obec HRIŇOVÁ	
HLAVNÝ RIEŠITEĽ:		Ing. arch. Vladimír Paško	
SPOLUPRÁCA:		Ing. arch. Ivica Gašparovičová	
		číslo paré	
		1 : 5 000	
		číslo výkresu	
		2/5, 2/13	

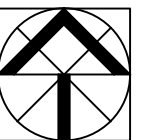


ÚZEMNÝ PLÁN MESTA HRIŇOVÁ - ZMENY A DOPLNKY č.2

NÁVRH VEREJNEJ DOPRAVY

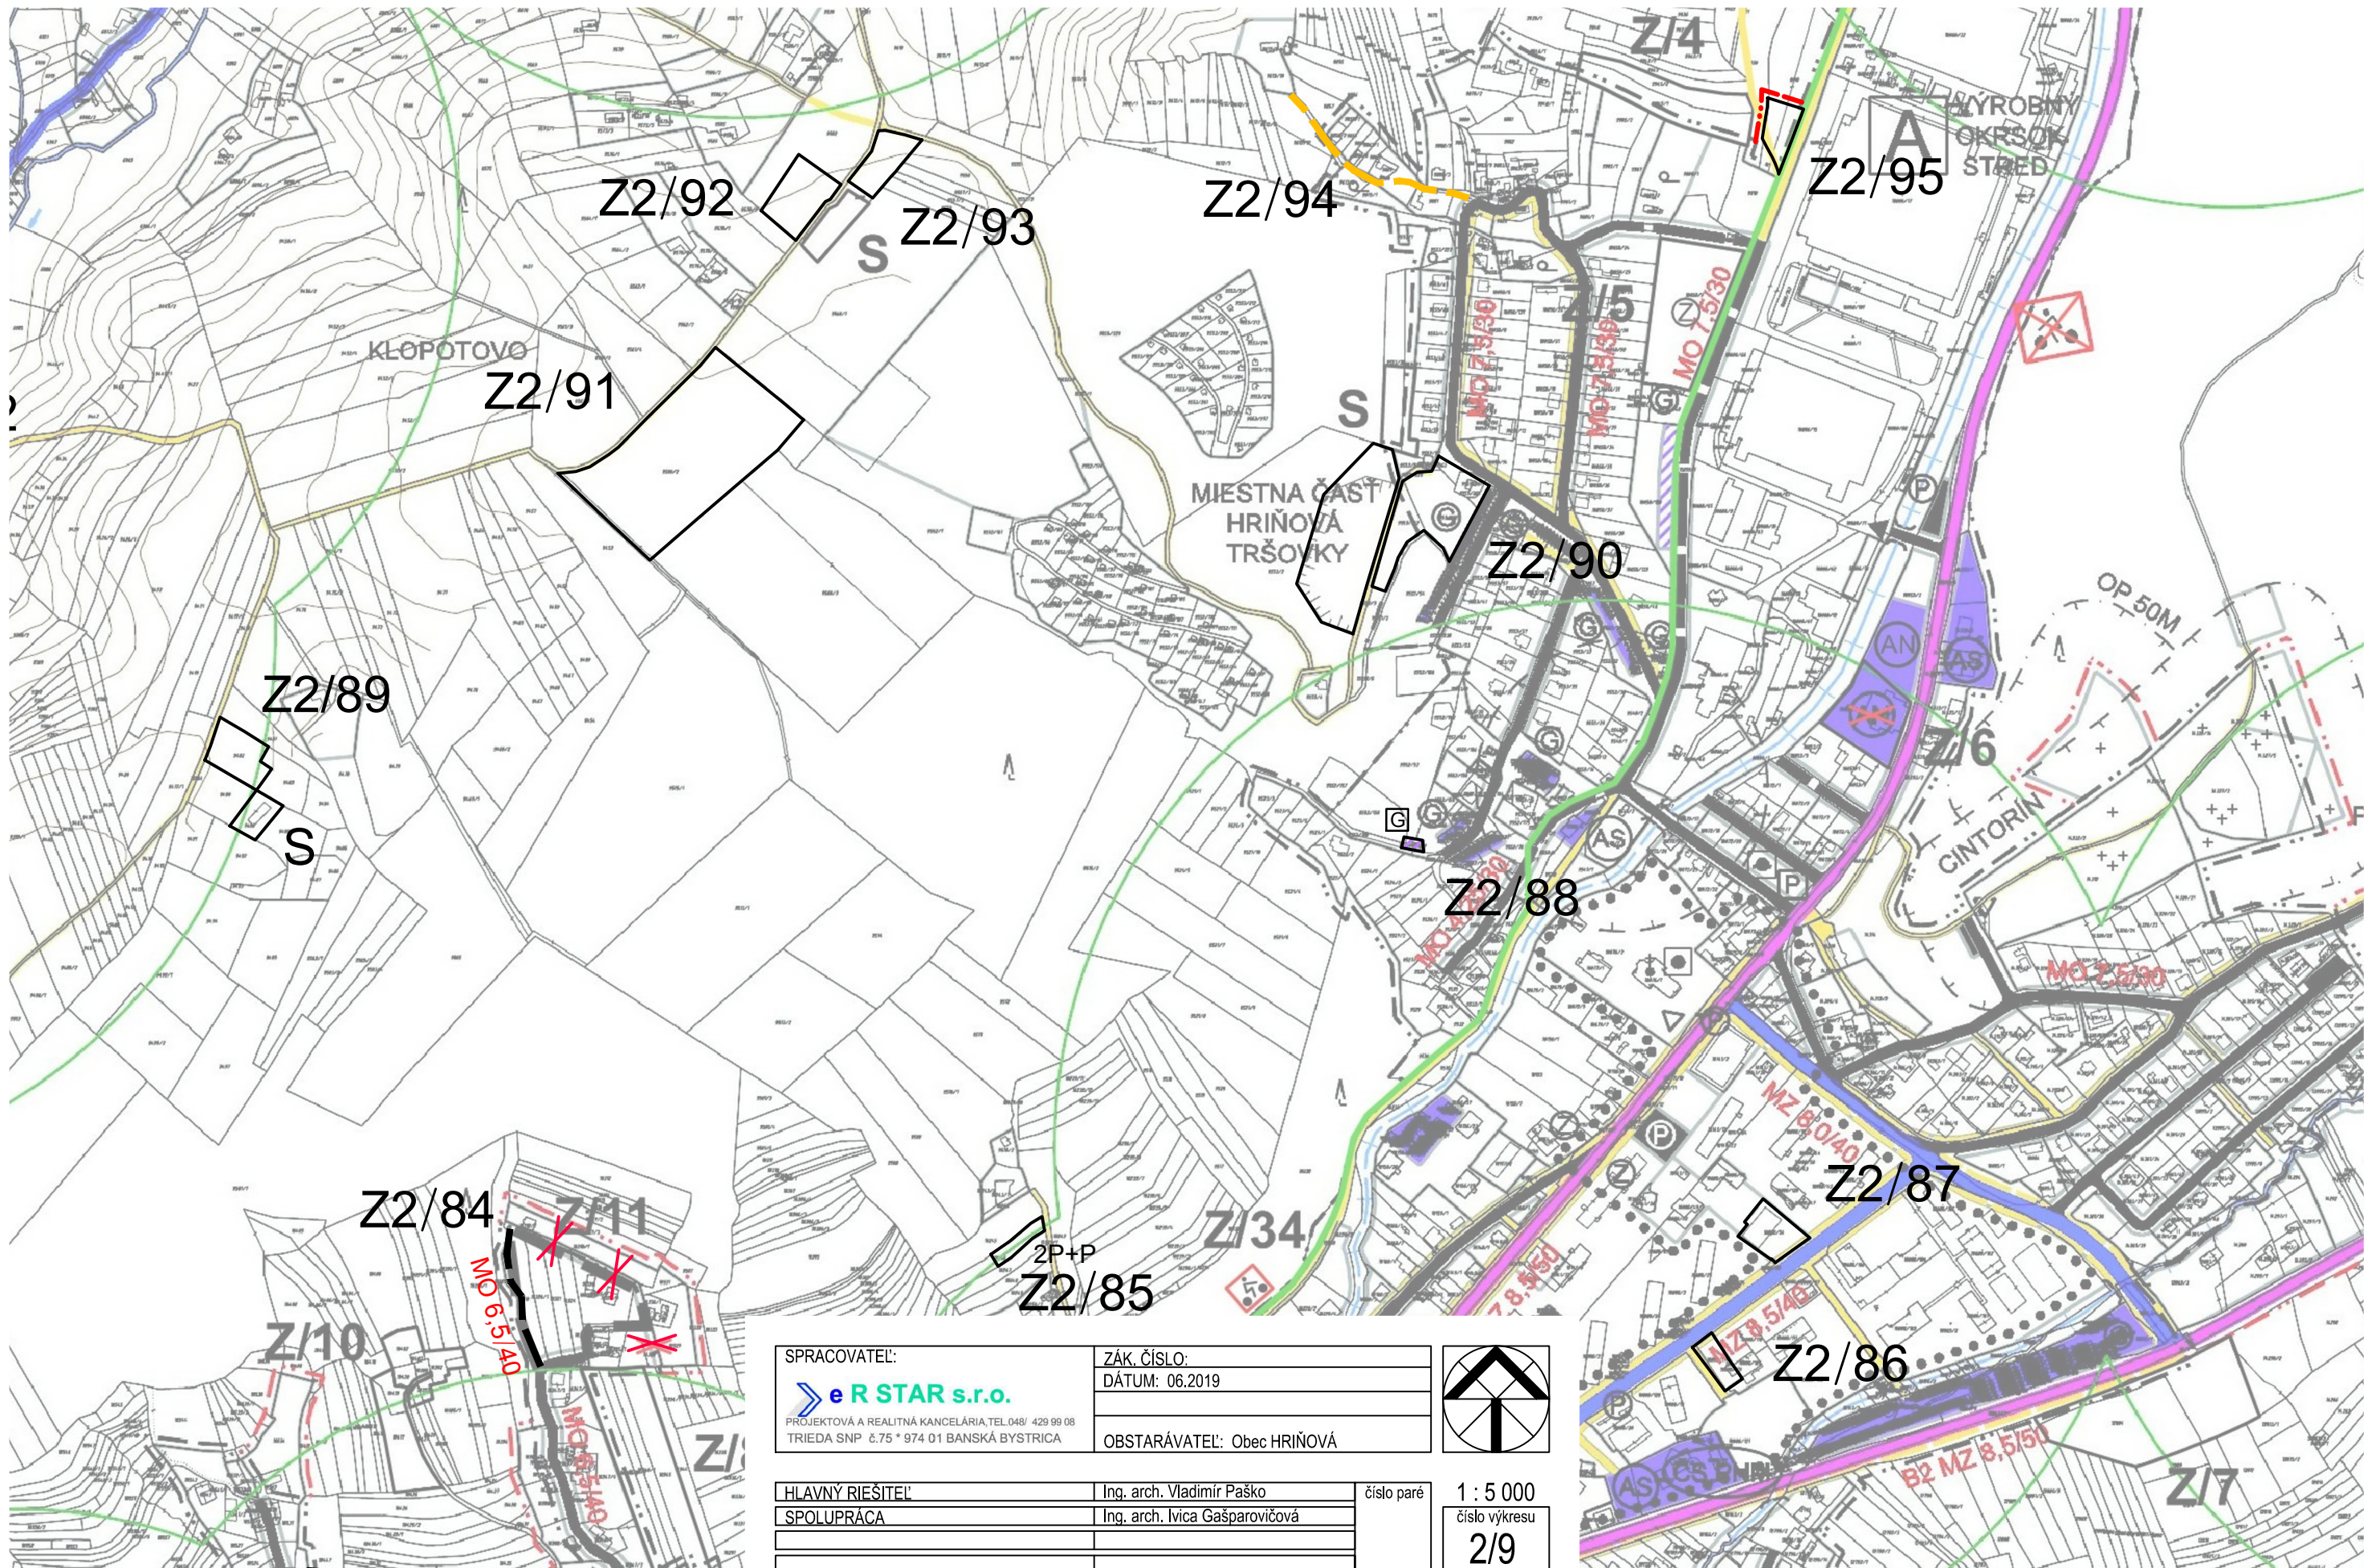

ÚZEMNÝ PLÁN MESTA HRIŇOVÁ - ZMENY A DOPLNKY č.2


NÁVRH VEREJNEJ DOPRAVY

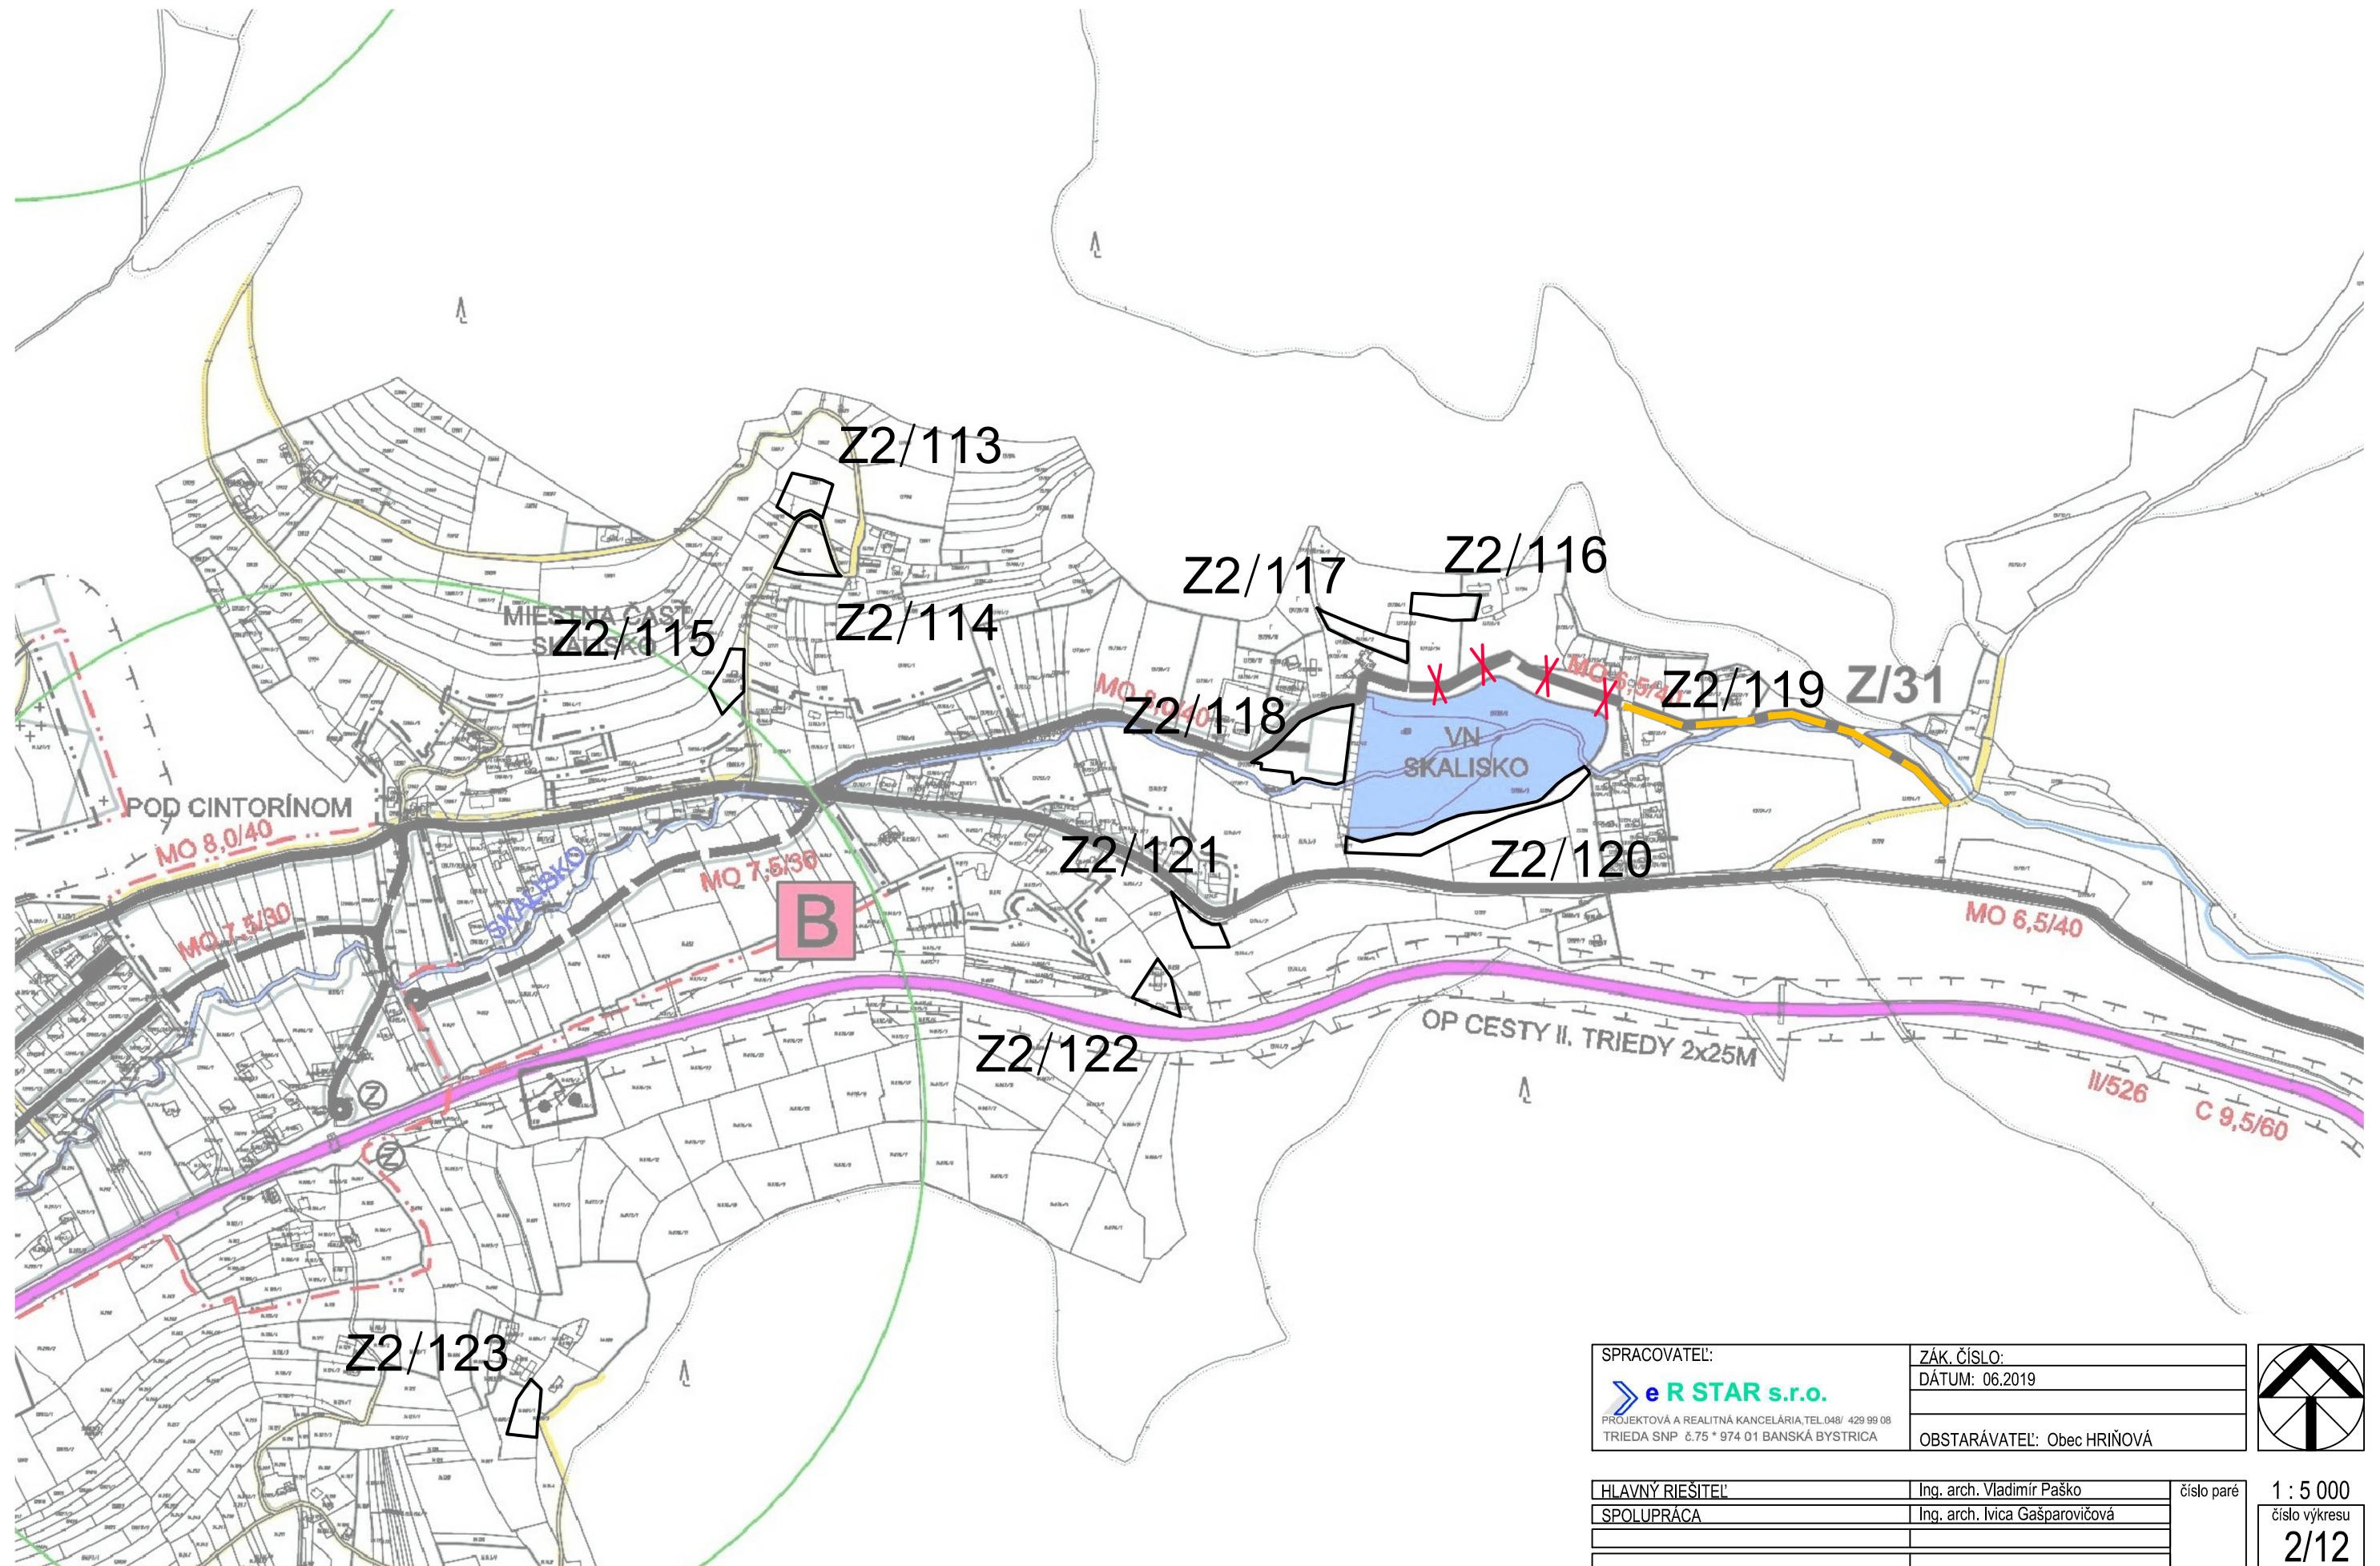

SPRACOVATEĽ:		ZÁK. ČÍSLO:	
e R STAR s.r.o.		DÁTUM: 06.2019	
PROJEKTOVÁ A REALITNÁ KANCELÁRIA, TEL. 048/ 429 99 08			
TRIEDA SNP 6.75 * 974 01 BANSKÁ BYSTRICA		OBSTARÁVATEĽ: Obec HRIŇOVÁ	
HLAVNÝ RIEŠITEĽ:		Ing. arch. Vladimír Paško	číslo paré 1 : 5 000 číslo výkresu 2/12
SPOLUPRÁCA:		Ing. arch. Ivica Gašparovičová	

ÚZEMNÝ PLÁN MESTA HRIŇOVÁ - ZMENY A DOPLNKY č.2

NÁVRH VEREJNEJ DOPRAVY

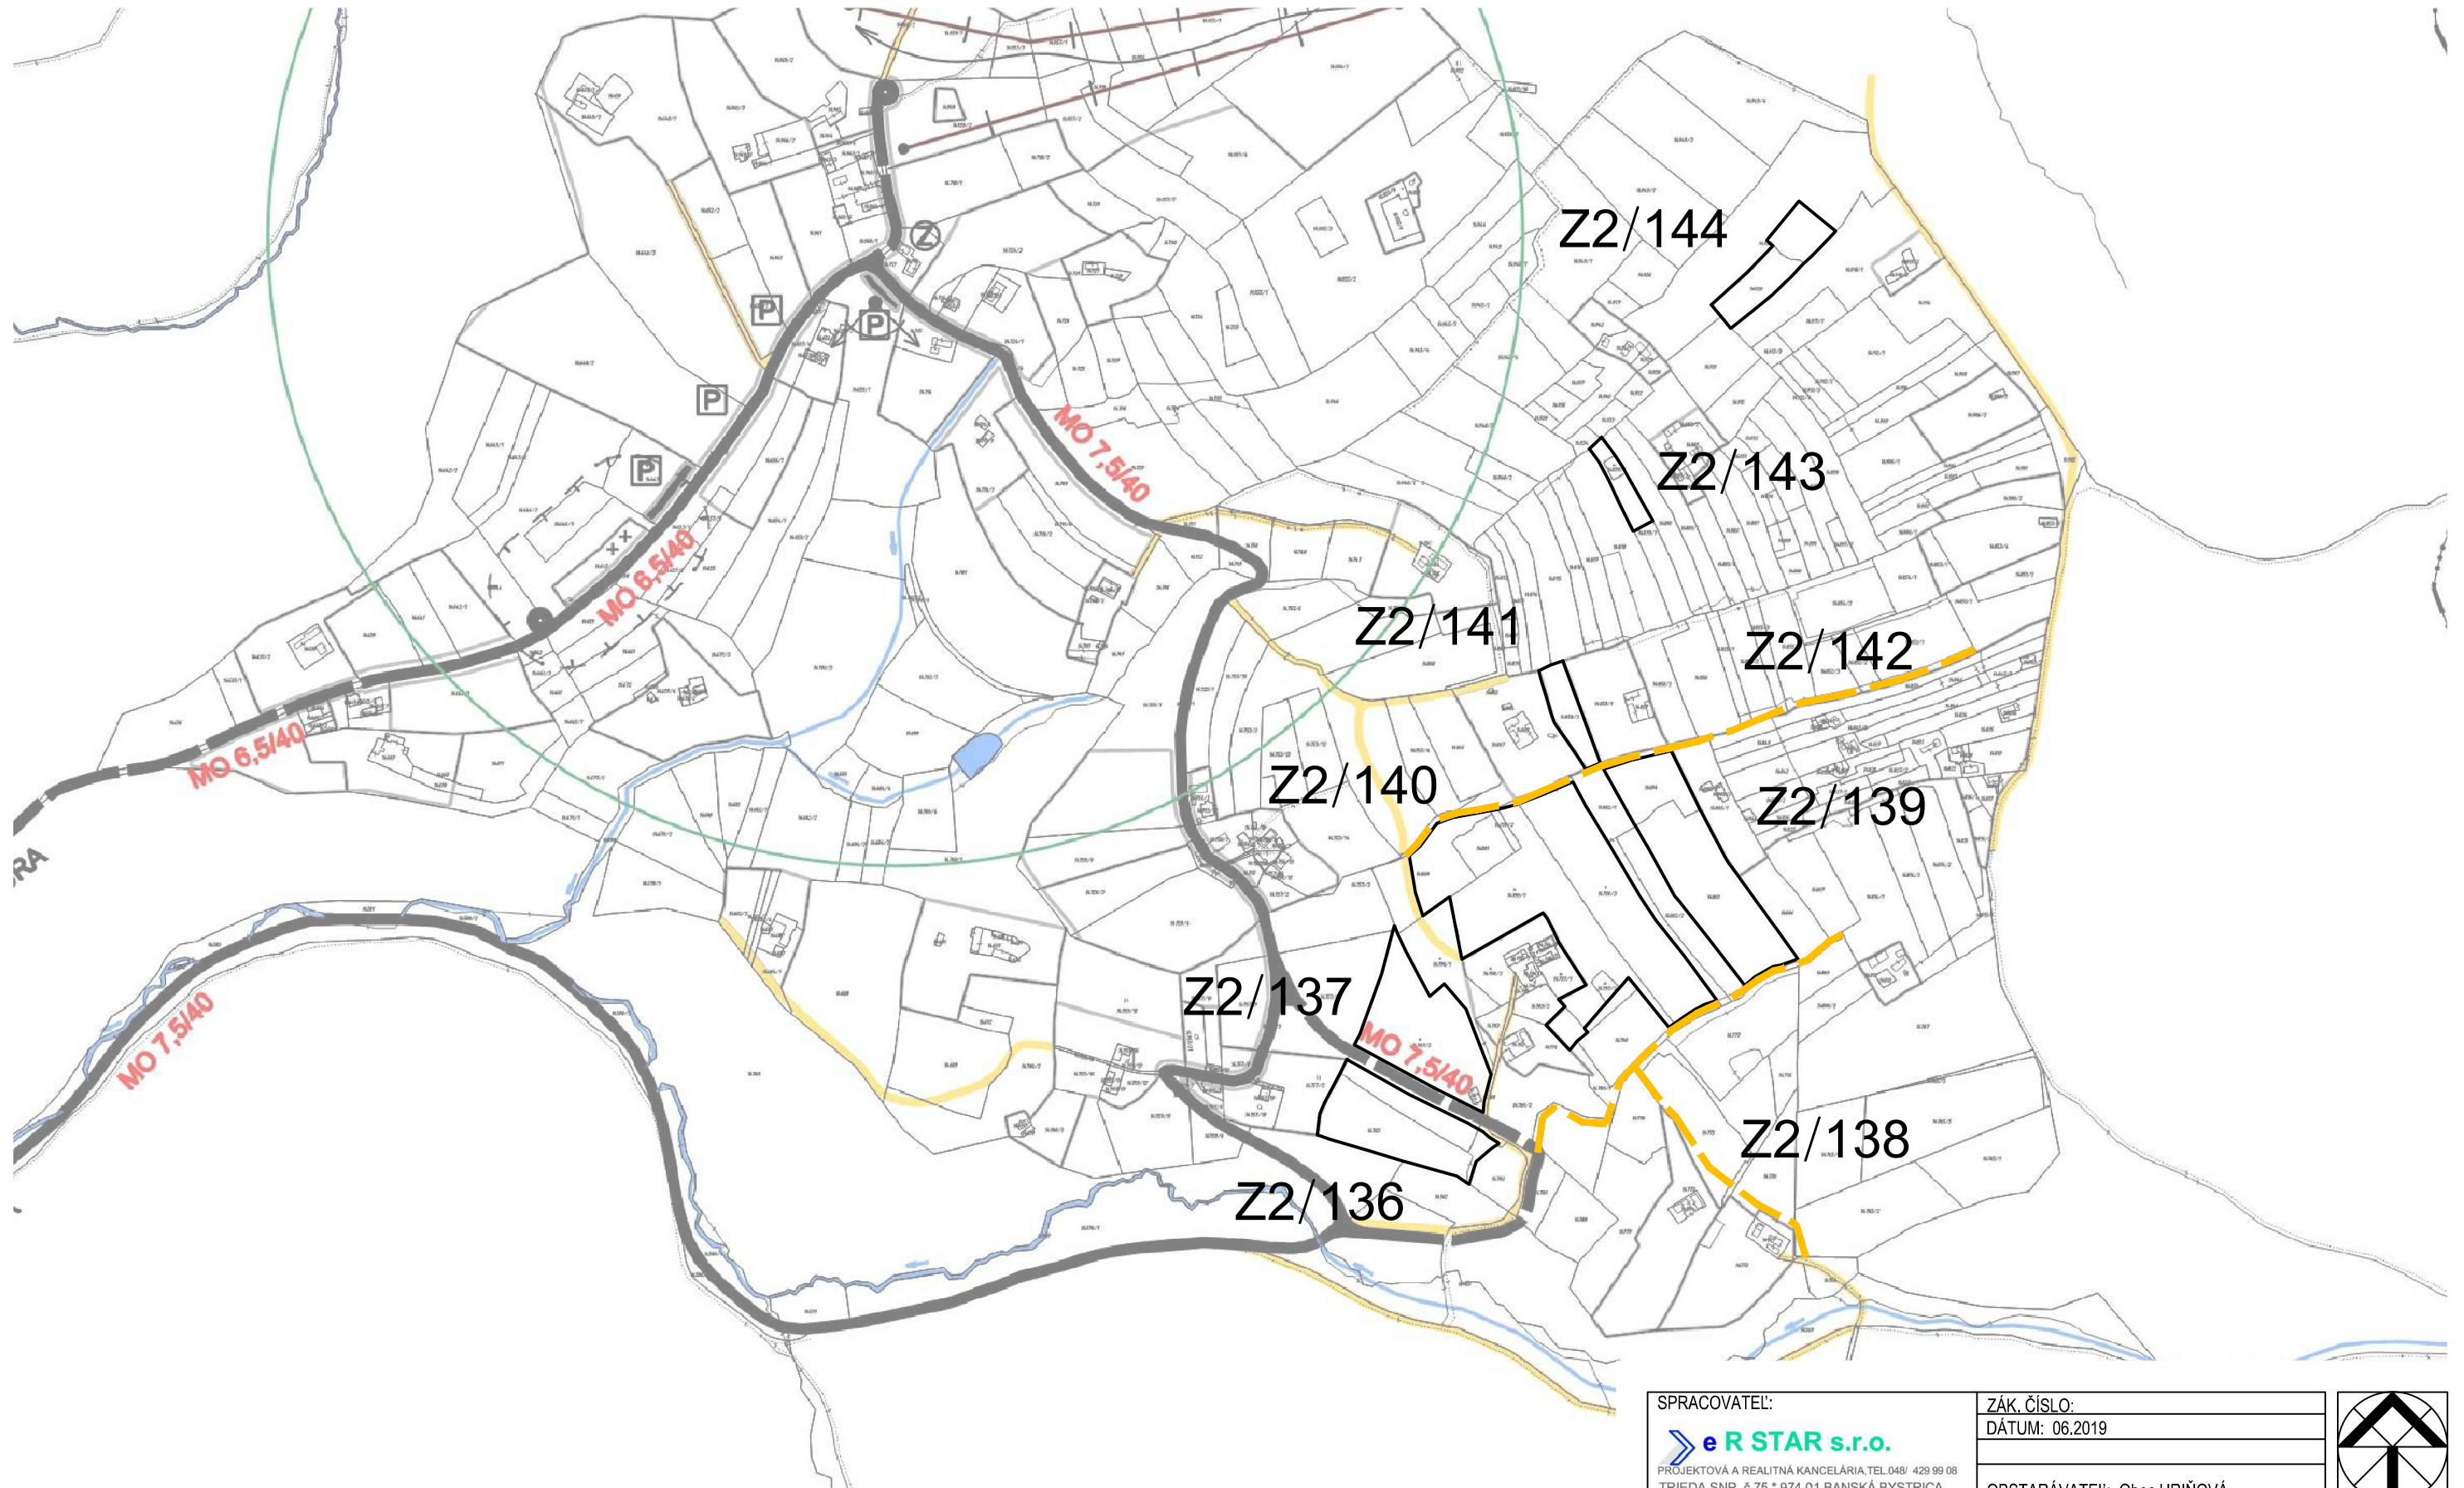


STREDISKO REKREÁCIE A TURIZMU
BIELE VODY

SPRACOVATEL':		ZÁK. ČÍSLO:	
e R STAR s.r.o.		DÁTUM: 06.2019	
PROJEKTOVÁ A REALITNÁ KANCELÁRIA, TEL. 048 / 429 99 08			
TRIEDA SNP 6.75 * 974 01 BANSKÁ BYSTRICA		OBSTARÁVATEL': Obec HRIŇOVÁ	
HLAVNÝ RIEŠITEĽ		Ing. arch. Vladimír Paško	číslo paré 1 : 5 000 číslo výkresu 2/15
SPOLUPRÁCA		Ing. arch. Ivica Gašparovičová	

ÚZEMNÝ PLÁN MESTA HRIŇOVÁ - ZMENY A DOPLNKY č.2

NÁVRH VEREJNEJ DOPRAVY

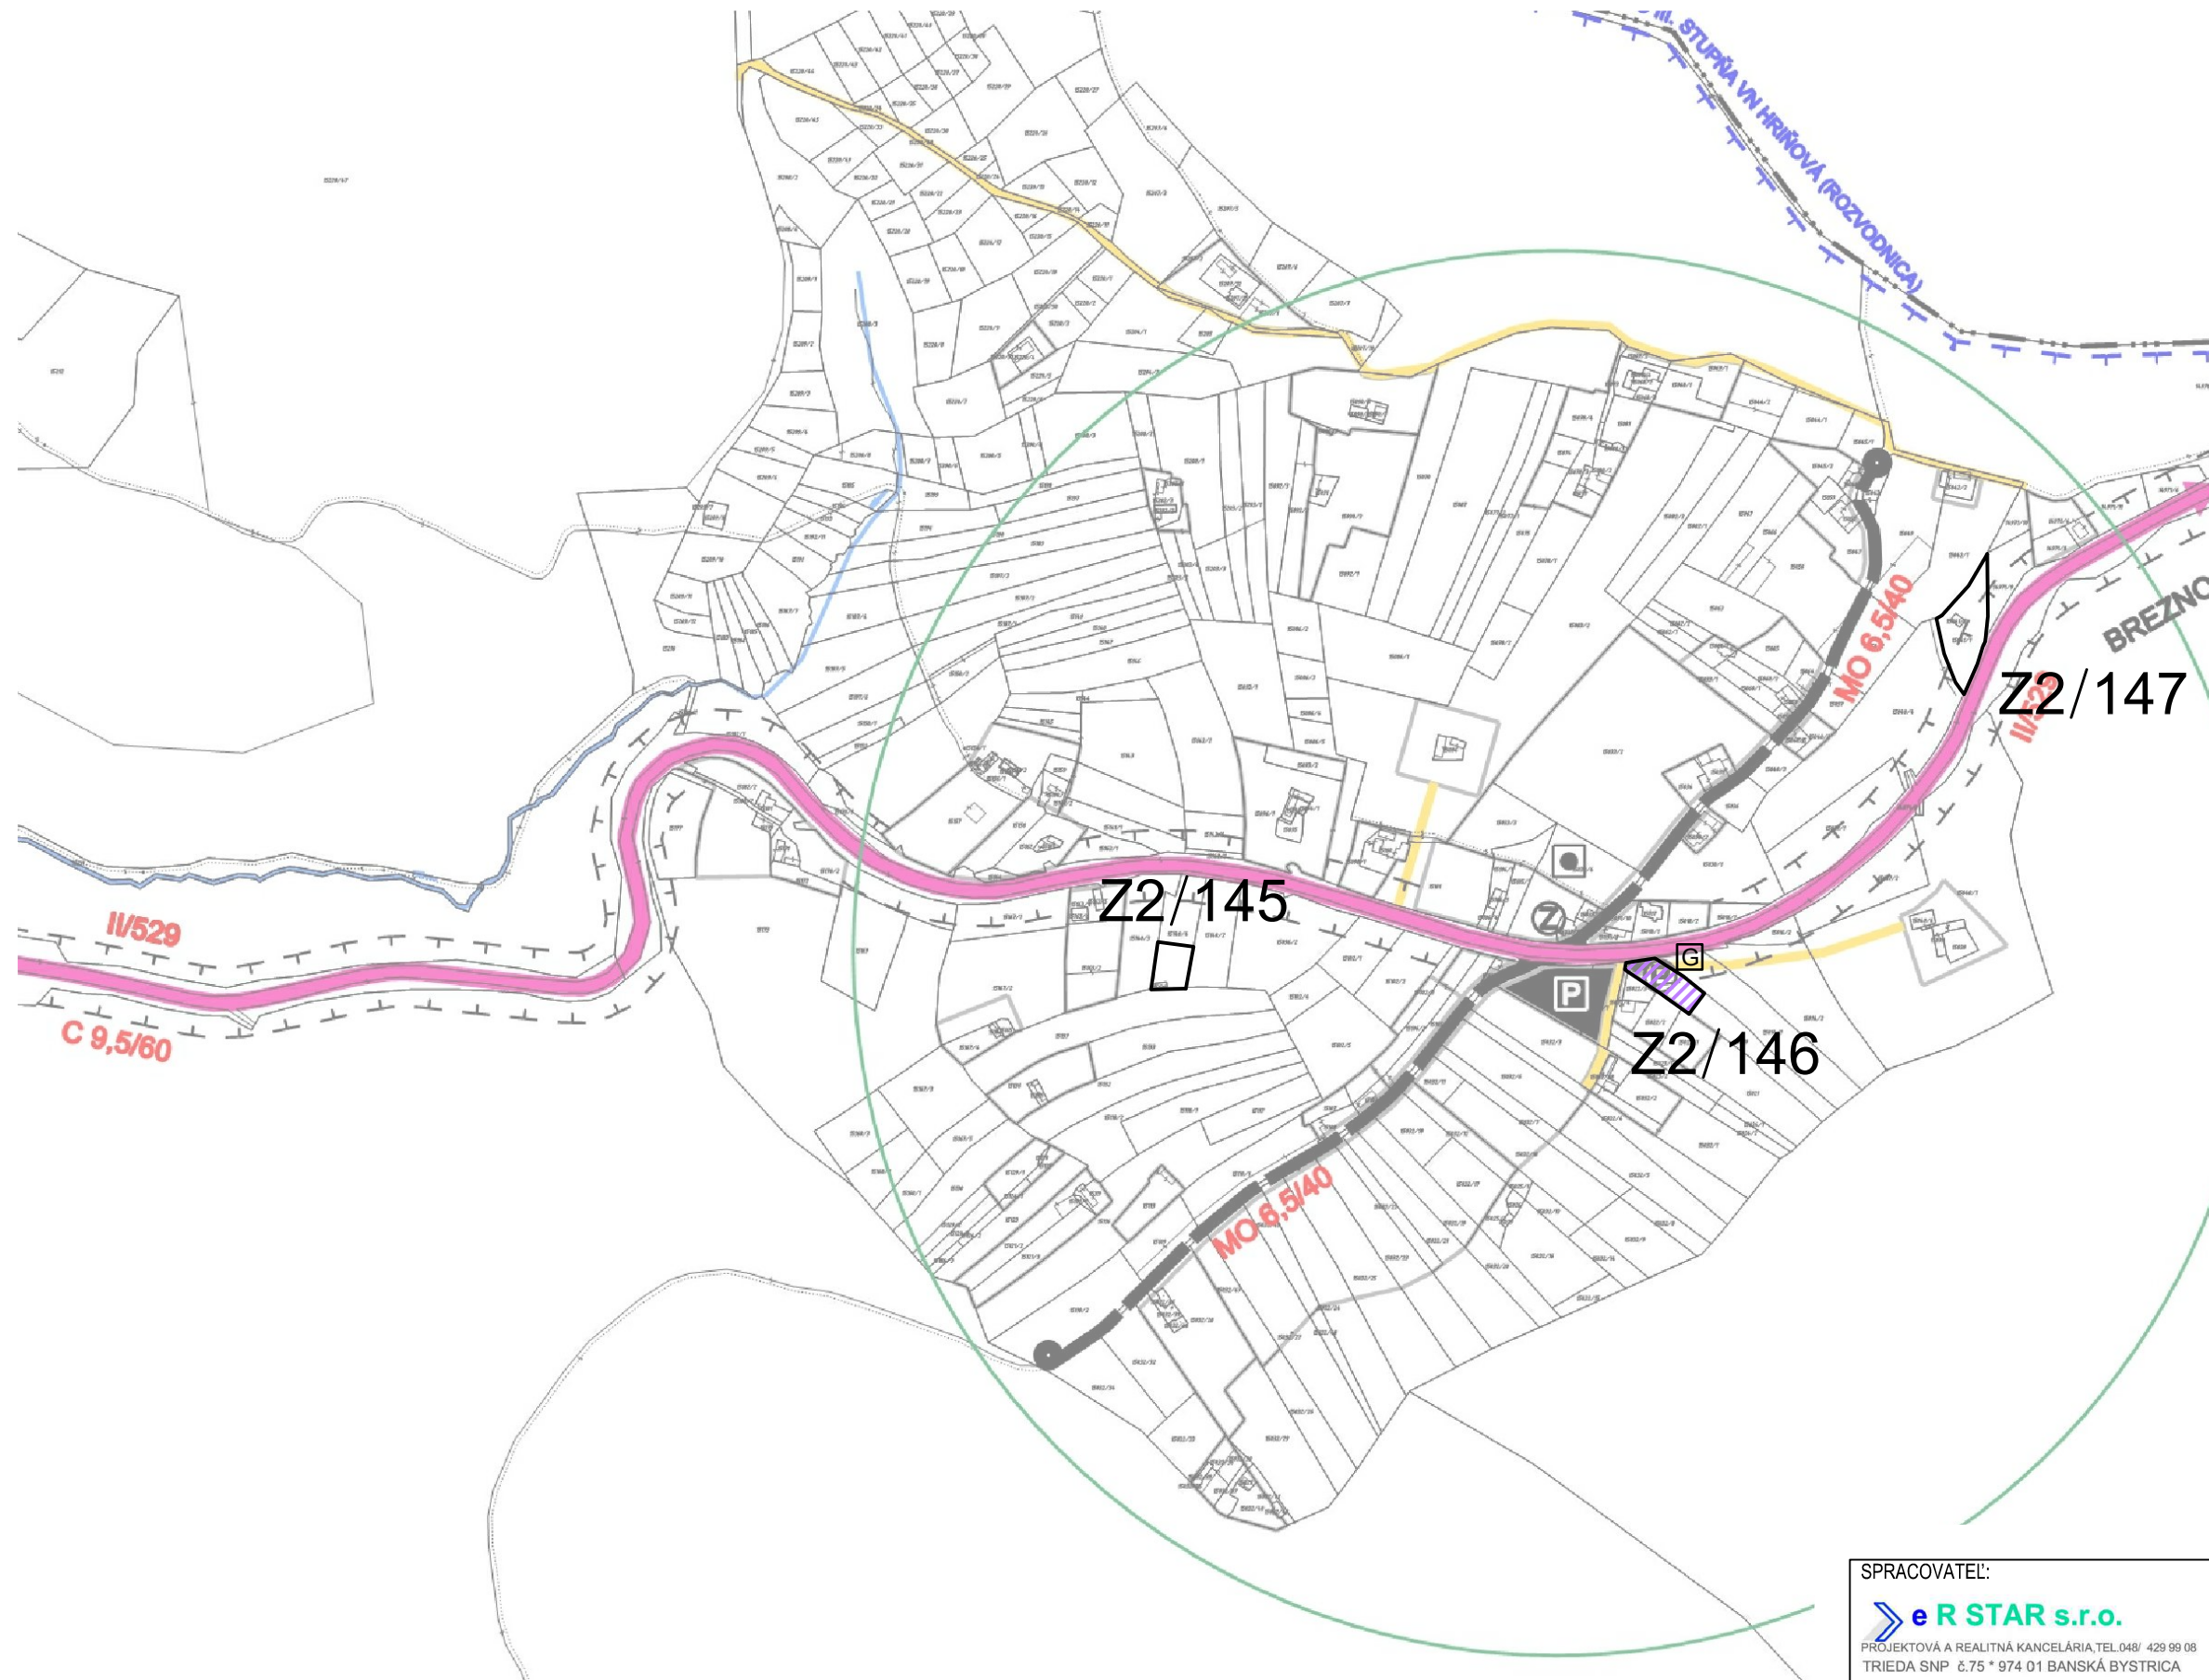

OSADA
VRCHSLATINA

SPRACOVATEĽ:		ZÁK. ČÍSLO:	
e R STAR s.r.o.		DÁTUM: 06.2019	
PROJEKTOVÁ A REALITNÁ KANCELÁRIA, TEL. 048 / 429 99 08			
TRIEDA SNP 6.75 * 974 01 BANSKÁ BYSTRICA		OBSTARÁVATEĽ: Obec HRIŇOVÁ	
HLAVNÝ RIEŠITEĽ		Ing. arch. Vladimír Paško	číslo paré 1 : 5 000 číslo výkresu 2/16
SPOLUPRÁCA		Ing. arch. Ivica Gašparovičová	



ÚZEMNÝ PLÁN MESTA HRIŇOVÁ - ZMENY A DOPLNKY č.2

NÁVRH VEREJNEJ DOPRAVY

LEGENDA

A./ HRANICE A OCHRANNÉ PÁSMA

STAV	NÁVRH	
		HRANICA KATASTRÁLNEHO ÚZEMIA
		HRANICA ZASTAVANÉHO ÚZEMIA K 1.1.1990
		NAVRHOVANÁ HRANICA ZASTAVANÉHO ÚZEMIA
		OCHRANNÉ PÁSMA VŠETKÝCH DRUHOV
		OCHRANNÉ PÁSMA I°, II° A III° VODÁRENSKEJ NÁDRŽE
		HRANICA CENTRÁLNEJ MESTSKEJ ZÓNY

		ZÁSTAVKY HROMADNEJ AUTOBUSOVEJ DOPRAVY
		CYKLOTURISTICKÉ TRASY, NADREGIONÁLNA TRASA
		LYŽIARSKÉ VLEKY
		IZOFÓNY PEŠEJ DOSTUPNOSTI K ZÁSTAVKAM SAD
		JAVY NA ZRUŠENIE

B./ VEREJNÁ DOPRAVA A DOPRAVNÉ ZARIADENIA

STAV	NÁVRH	
		CESTY II. TRIEDY FUNKČNEJ TRIEDY B2, HLAVNÉ ZBERNÉ KOMUNIKÁCIE
		MESTSKÉ ZBERNÉ KOMUNIKÁCIE (MZ)
		HLAVNÉ PRÍSTUPOVÉ A OBSLUŽNÉ KOMUNIKÁCIE MESTA FUNKČNEJ TRIEDY C2 A C3
		OSTATNÉ SPEVNEŇÉ A NESPEVNEŇÉ PRÍSTUPOVÉ KOMUNIKÁCIE A OBSLUŽNÉ KOMUNIKÁCIE
		PEŠIE CHODNÍKY
		PLOCHY STATICKEJ DOPRAVY - VEREJNÉ PARKOVISKÁ
		PLOCHY STATICKEJ DOPRAVY - GARÁŽE
		PLOCHA AUTOBUSOVEJ STANICE
		PLOCHY DOPRAVNÝCH ZARIADENÍ A SLUŽIEB
		ČERPACIE STANICE POHONNÝCH HMÔT

SPRACOVATEL': PROJEKTOVÁ A REALITNÁ KANCELÁRIA, TEL. 048/ 429 99 08 TRIEDA SNP 6.75 * 974 01 BANSKÁ BYSTRICA	ZÁK. ČÍSLO:	
	DÁTUM: 06.2019	
	OBSTARÁVATEL': Obec HRIŇOVÁ	
HLAVNÝ RIEŠITEĽ	Ing. arch. Vladimír Paško	číslo paré
SPOLUPRÁCA	Ing. arch. Ivica Gašparovičová	
		1 : 5 000
		číslo výkresu
		2/L