


ÚZEMNÝ PLÁN MESTA HRIŇOVÁ - ZMENY A DOPLNKY č.4

NÁVRH ENERGETIKY A ELEKTRONICKÝCH KOMUNIKÁCIÍ

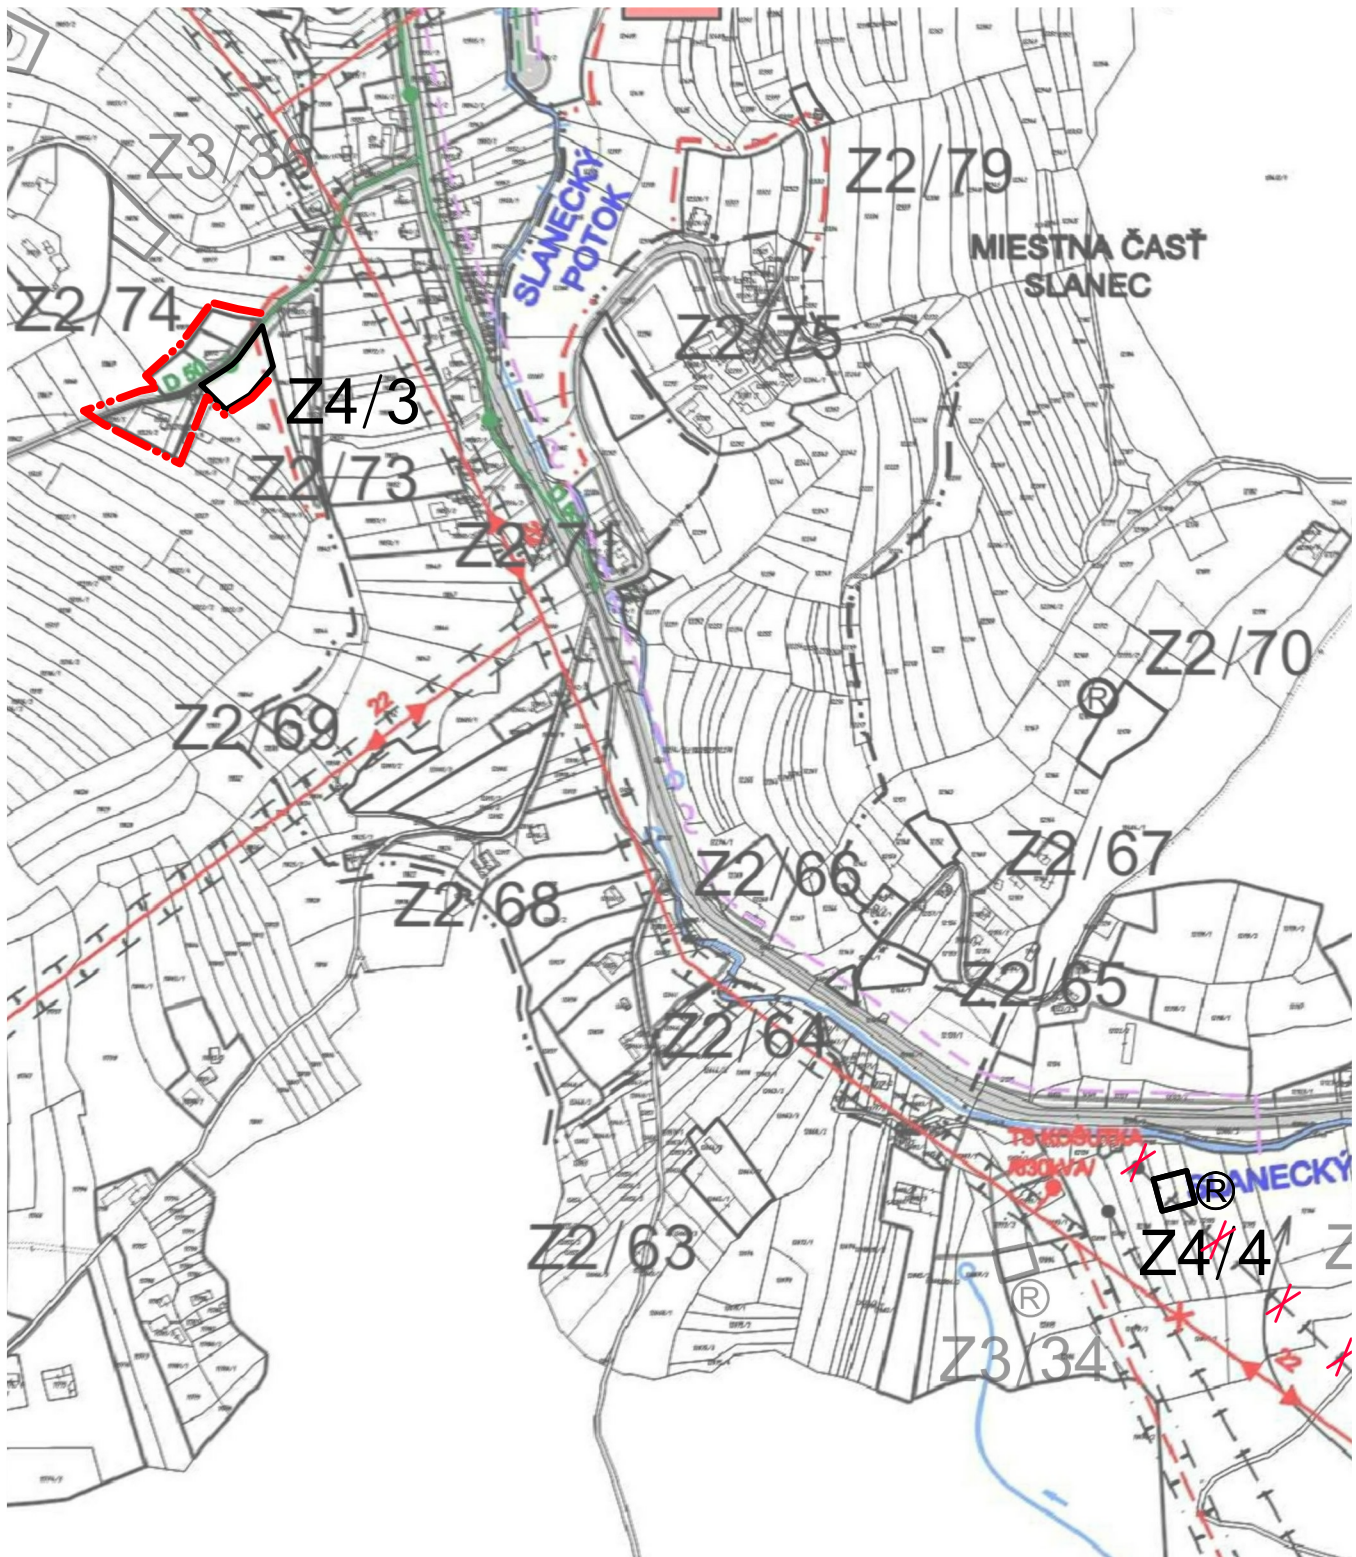

SPRACOVATEĽ:



PROJEKTOVÁ A REALITNÁ KANCELÁRIA, TEL. 048/ 429 99 08
TRIEDA SNP č. 75 * 974 01 BANSKÁ BYSTRICA

ZÁK. ČÍSLO:

DÁTUM: 08.2021

OBSTARÁVATEĽ: Mesto HRIŇOVÁ



HLAVNÝ RIEŠITEĽ

Ing. arch. Vladimír Paško

číslo paré

URBANIZMUS

Ing. arch. Ivica Gašparovičová

ZÁSOBOVANIE EL. ENERGIU

Ing. Štefan Tropp

1 : 5 000

číslo výkresu

4/2