


ÚZEMNÝ PLÁN MESTA HRIŇOVÁ - ZMENY A DOPLNKY č.4

VYHODNOTENIE ZÁBERU PP

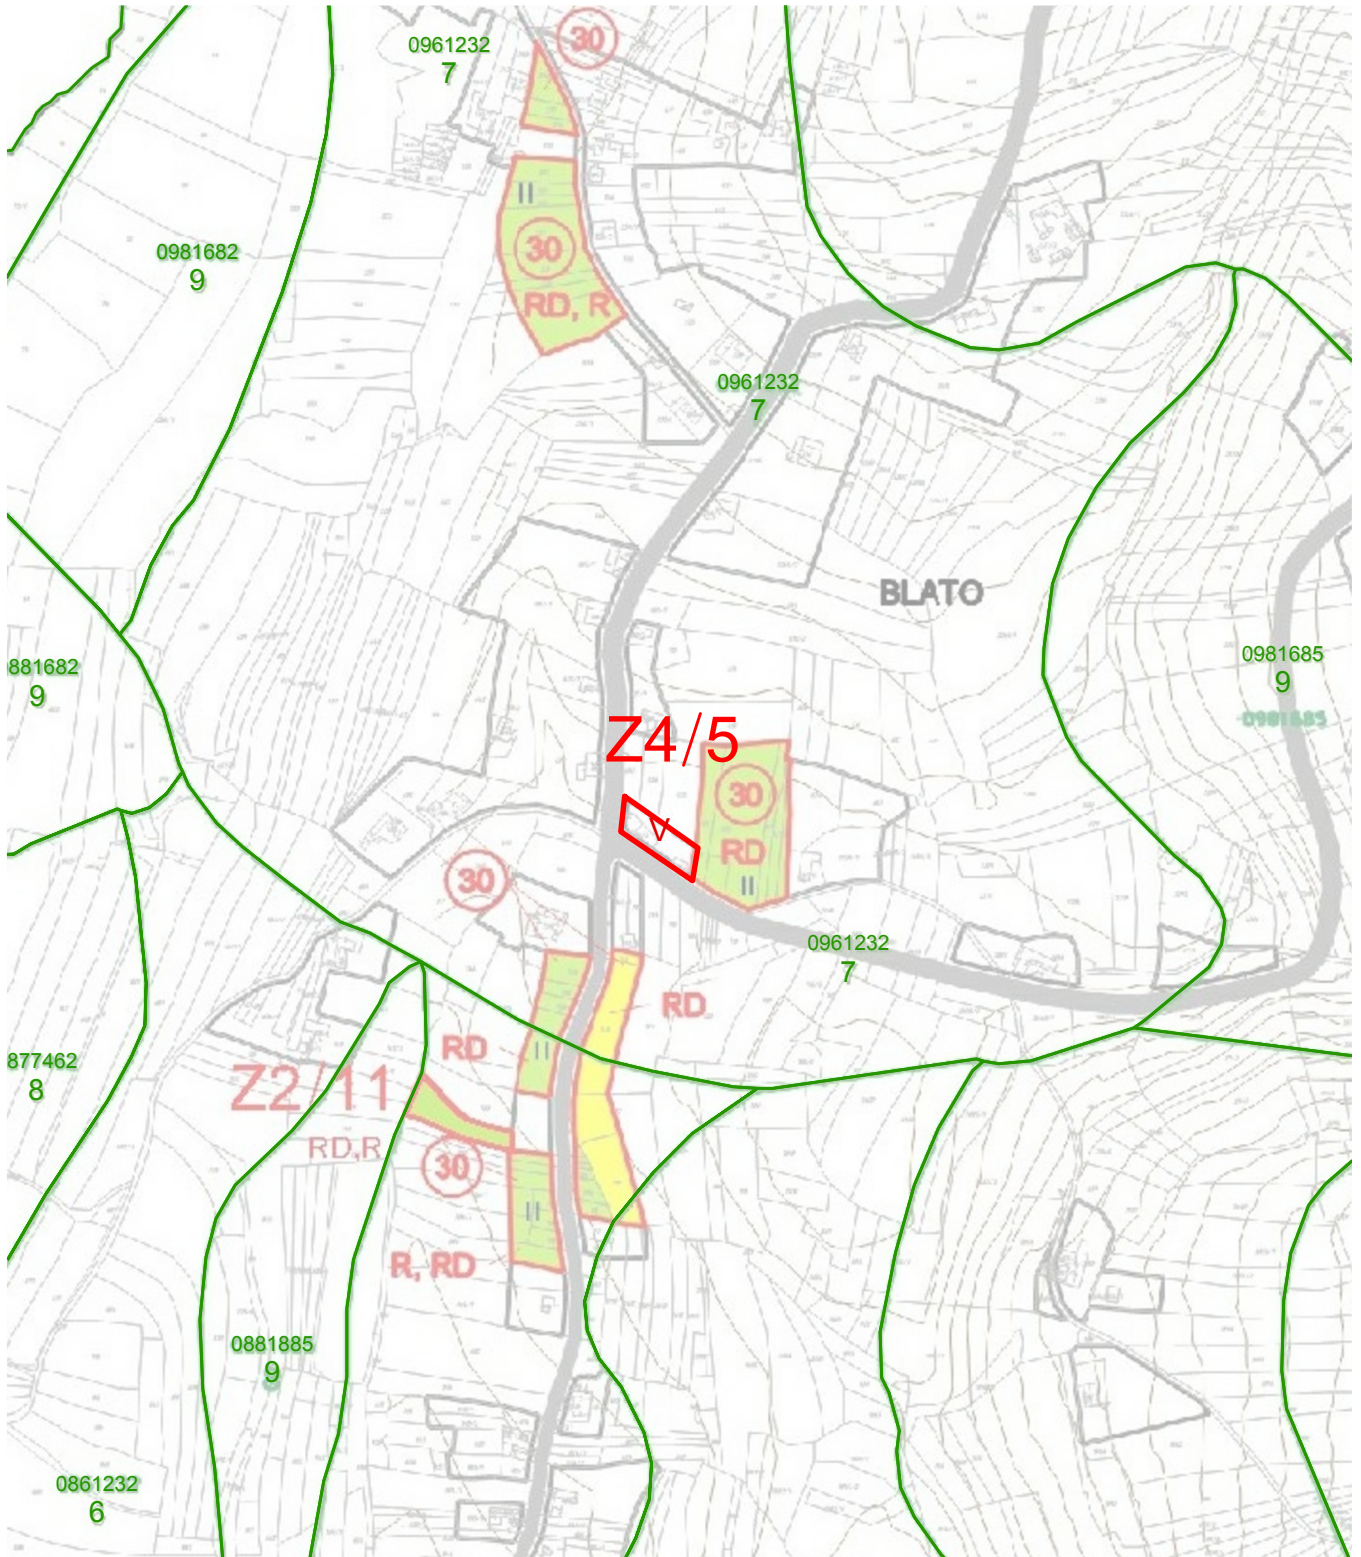

SPRACOVATEL:

 **eR STAR s.r.o.**

PROJEKTOVÁ A REALITNÁ KANCELÁRIA, TEL. 048/ 429 99 08
TRIEDA SNP č. 75 * 974 01 BANSKÁ BYSTRICA

ZÁK. ČÍSLO:

DÁTUM: 08.2021

OBSTARÁVATEL: Mesto HRIŇOVÁ



HLAVNÝ RIEŠITEĽ

Ing. arch. Vladimír Paško

číslo paré

URBANIZMUS

Ing. arch. Ivica Gašparovičová

VYHODNOTENIE ZÁBEROV PP

Mgr. Kristína Kubšová

Ing. arch. Ivica Gašparovičová

1 : 5 000

číslo výkresu

5/3