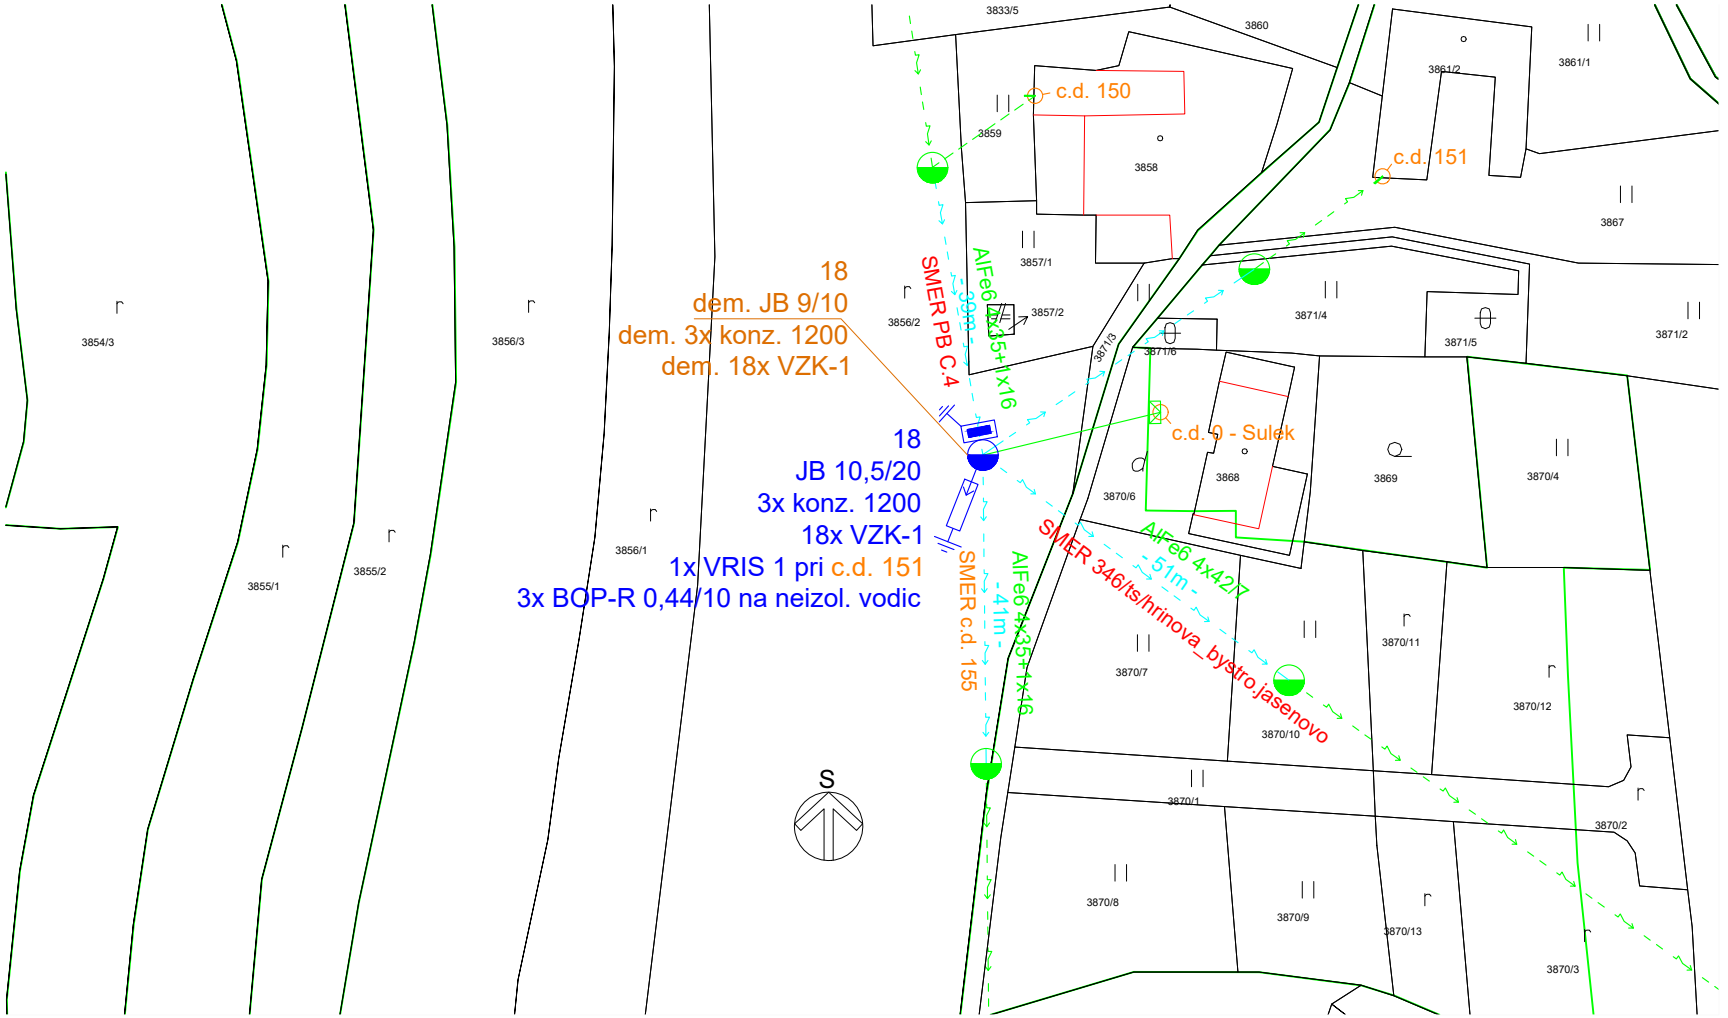

LEGENDA:

- EXIST. NADZEMNE NN VEDENIE
- ZNOVUMONT. NADZEMNE NN VEDENIE
- EXIST. STLP NN BETON
- NOVY STLP NN BETON
- NOVA SKRINA VRIS
- NOVY ZVODIC PREPATIA NN
- NOVE UZEMNENIE NN

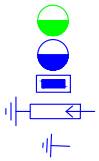

eub, s.r.o. energia usporne a bezpecne	ZODP.PROJ. Ing. Michal Borsik VYPRACOVAL Ing. Michal Borsik KONTROLOVAL Ing. Tomas Slotka	
STAVEBNIK Stredoslovenska distribucna, a.s., Pri Rajcianke 2928/7, 010 47 Zilina		
STAVBA 12931 - Hrinova - Krivec - Zahustenie TS SO 01 - VN nadzemne vedenia SO 02 - NN podzemne vedenia SO 03 - NN nadzemne vedenia - Rek. NNS SO 04 - NN nadzemne vedenia PS 01 - Trafostanice stoziarove	DATUM 05/2022 FORMAT A4 PROFESIA EL STUPEN DSP MIERKA 1:1000 CISLO SW 12931	
OBSAH VYKRESU Situacia c.3		CISLO VYKRESU 4